


LEVANTAMENTO TOPOGRÁFICO  
ESCALA 1:200

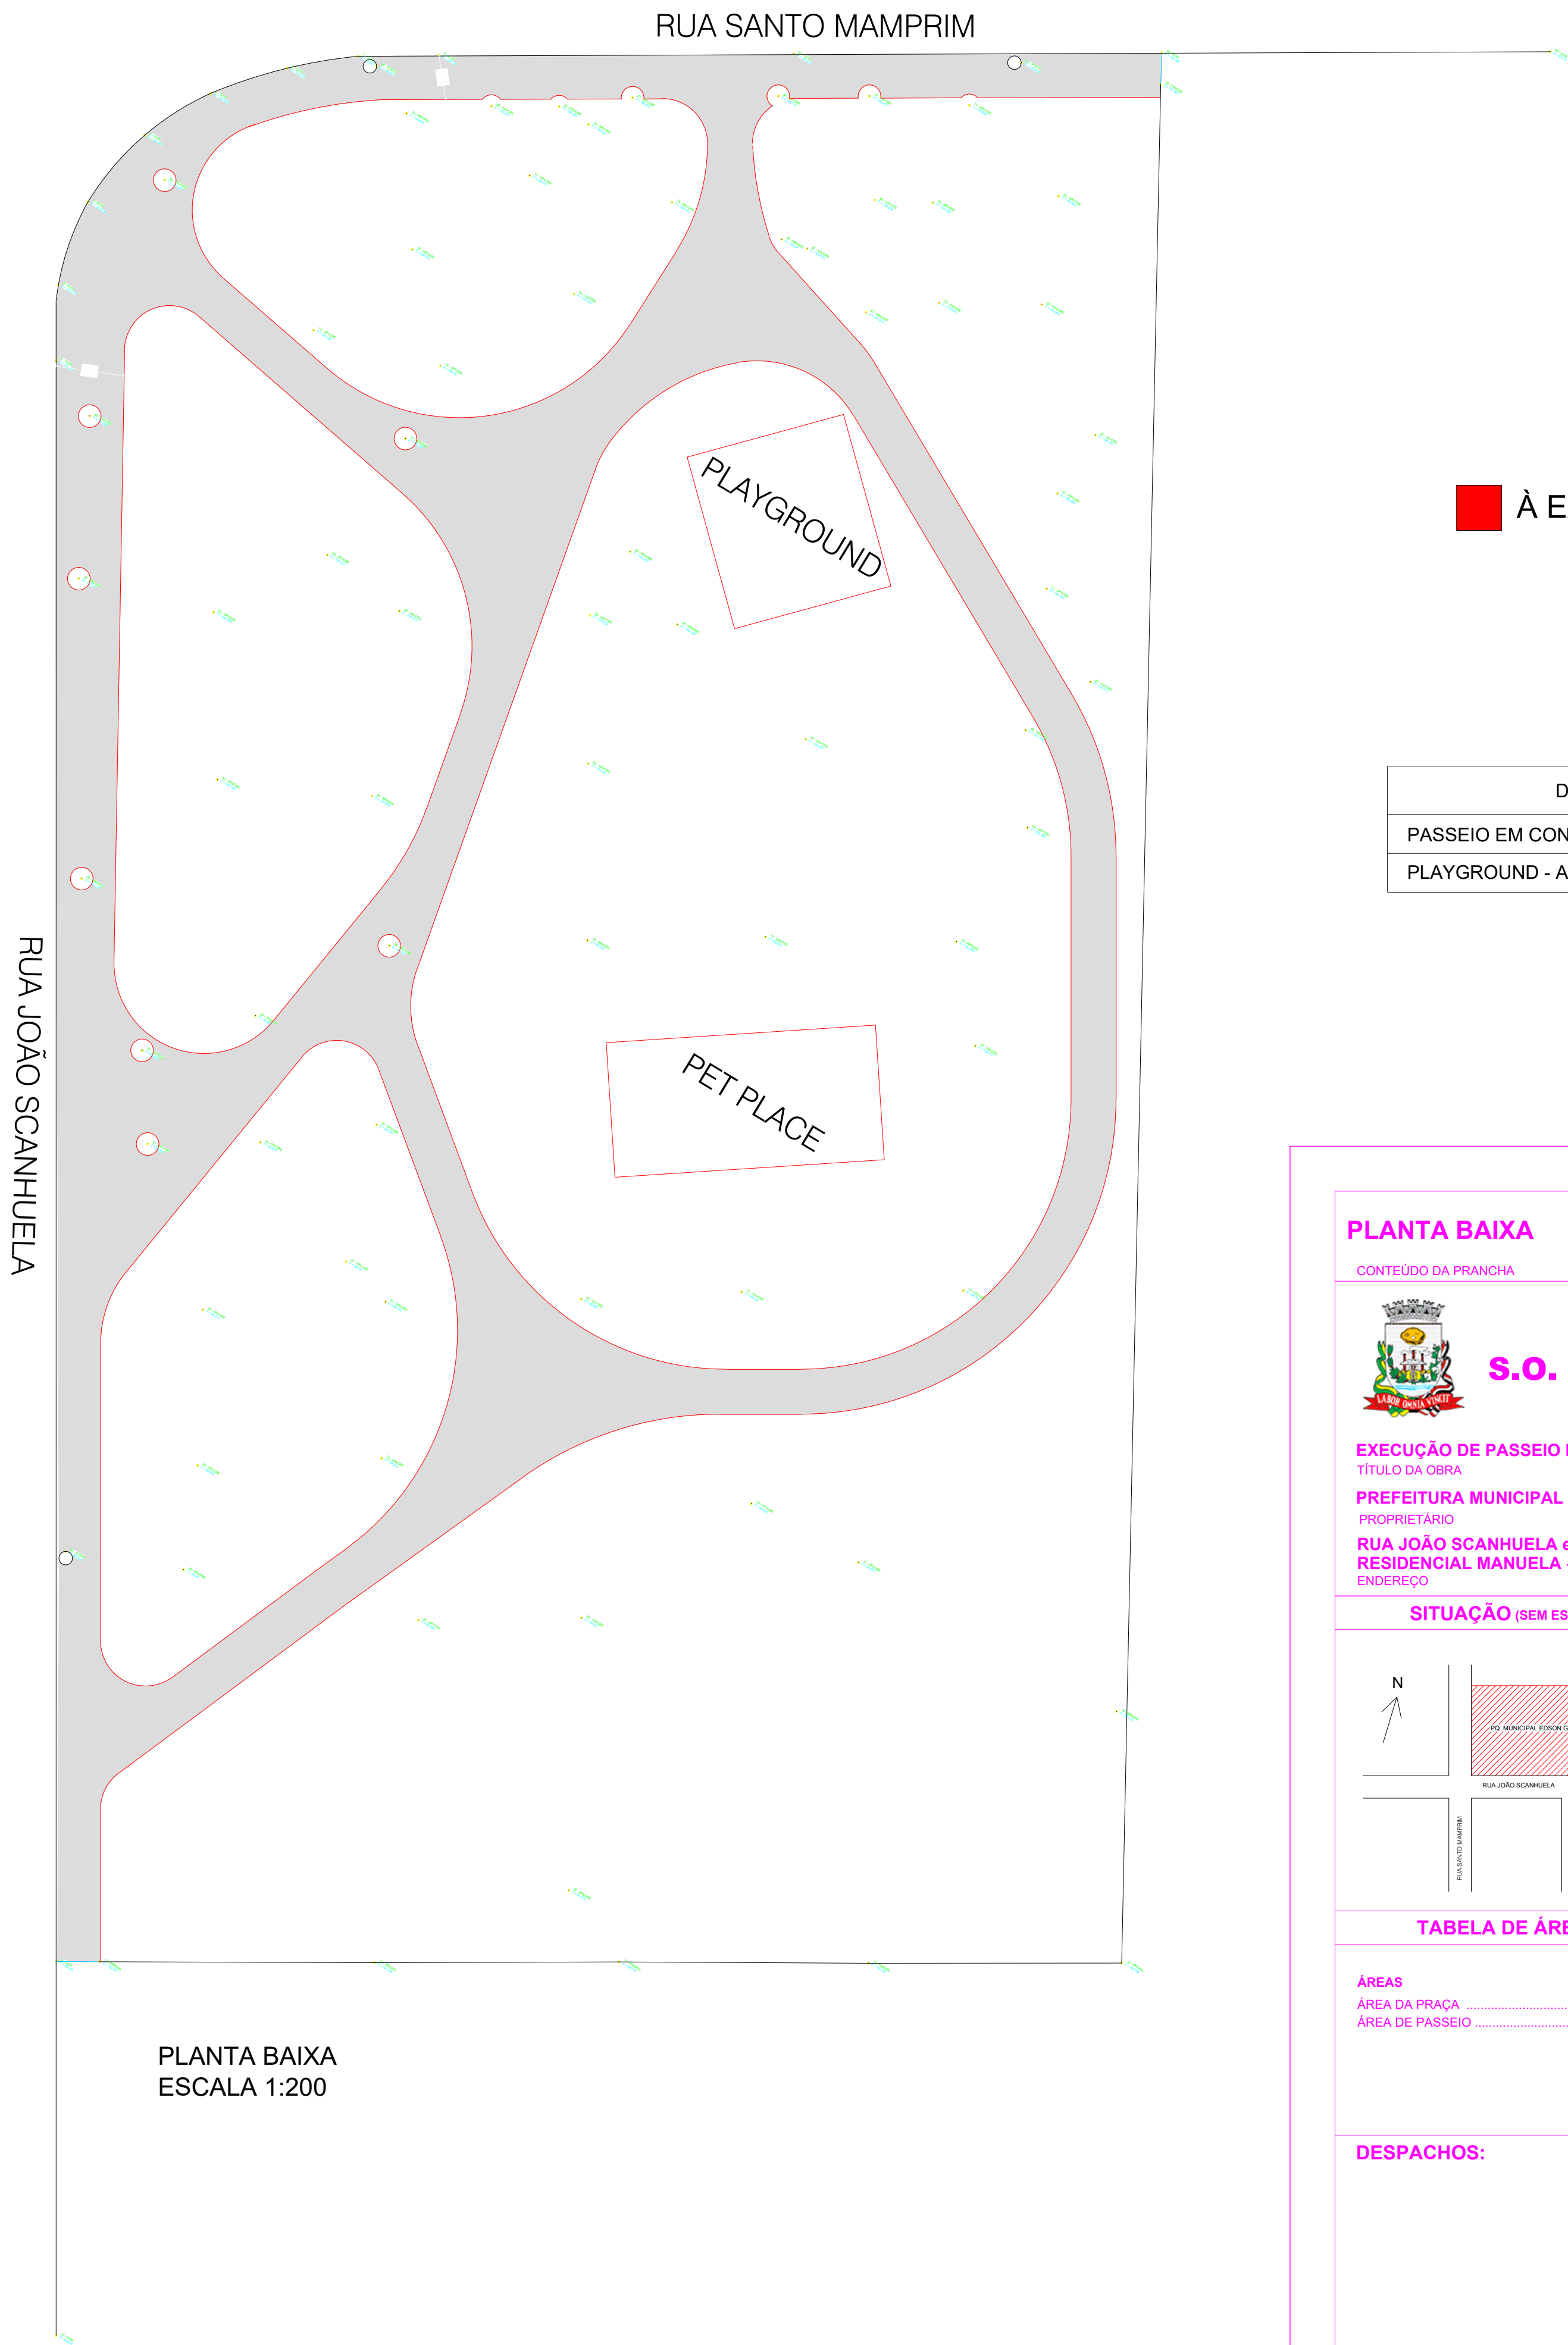

PLANTA BAIXA  
ESCALA 1:200

À EXECUTAR

ÁREAS DE PISO	
DESCRIÇÃO	QTDE (M2)
PASSEIO EM CONCRETO DESEMPENADO	823,22
PLAYGROUND - AREIA	56,00

#### PLANTA BAIXA

CONTEÚDO DA PRANCHA

ESCALAS  
INDICADAS

FOLHA  
01/02



Prefeitura Municipal de Birigui - SP

**S.O. - SECRETARIA DE OBRAS**

Adm. LEANDRO MAFFEIS MILANI

EXECUÇÃO DE PASSEIO PÚBLICO - Praça PARQUE MUNICIPAL EDSON GABRIEL  
TÍTULO DA OBRA

PREFEITURA MUNICIPAL DE BIRIGUI


PROPRIETÁRIO

RUA JOÃO SCANHUELA esq. com a RUA SANTO MAMPRIM  
RESIDENCIAL MANUELA - BIRIGUI / SP

ENDEREÇO

SITUAÇÃO (SEM ESCALA)

RESPONSÁVEIS:

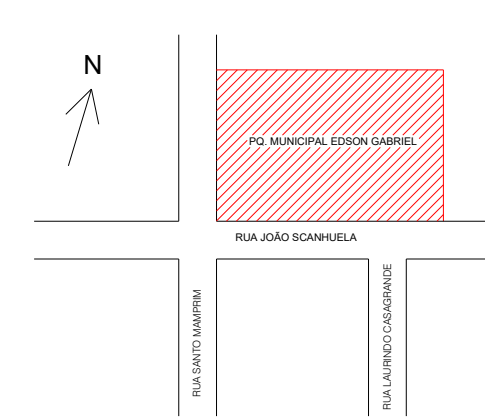

PREFEITO MUNICIPAL  
**LEANDRO MAFFEIS MILANI**

SECRETÁRIO MUNICIPAL DE SERVIÇOS PÚBLICOS  
**LEANDRO MOREIRA**

SECRETÁRIA ADJUNTA DE OBRAS  
**INGRID EVELIN ROMANNI**

TABELA DE ÁREAS

ÁREAS  
ÁREA DA PRAÇA ..... 3.745,14 m²  
ÁREA DE PASSEIO ..... 823,22 m²

RESPONSÁVEL PELO PROJETO  
**ENG. DANIEL NOZOMU HAZASKI**  
CREA: 5089273022  
ART: 2802718022007413

DESPACHOS: