


DETALHE 04

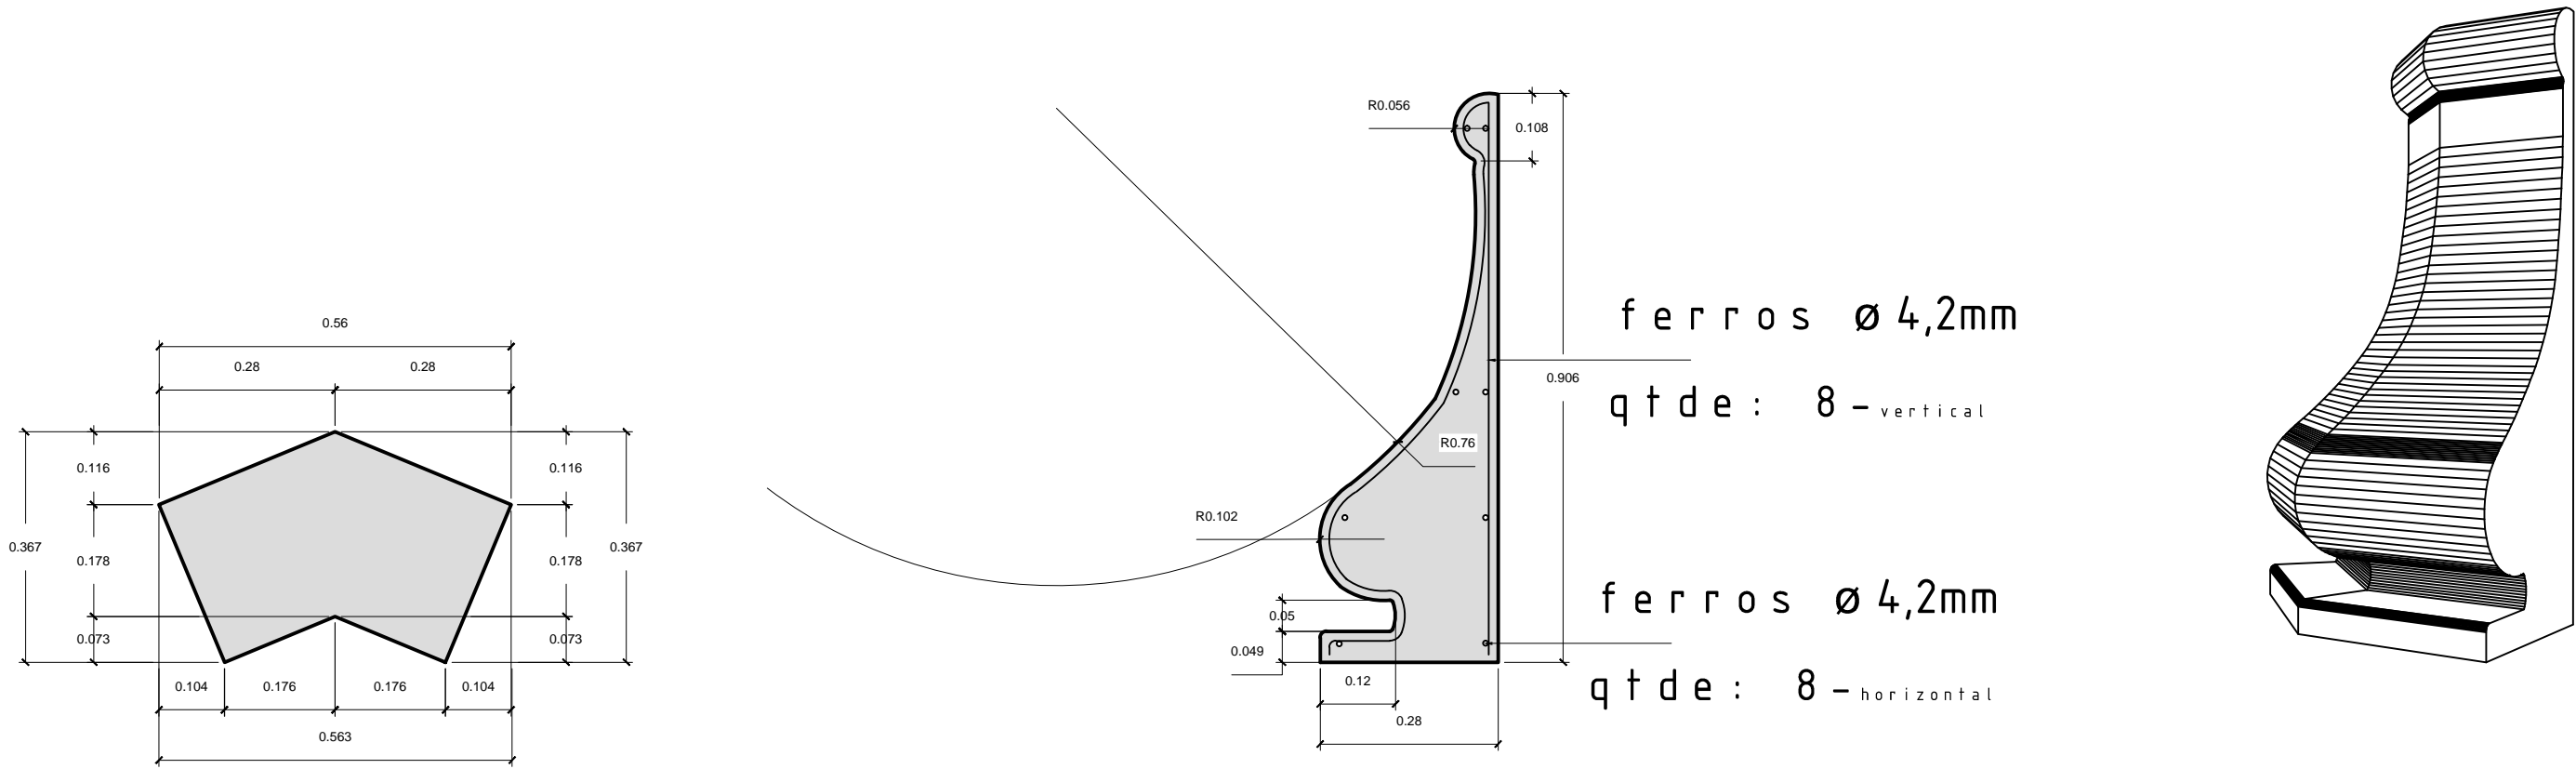


PLANTA - projeção - base da cornija  
escala 1:10 (m)

VISTA LATERAL  
perfil - cornijas - base do coreto  
escala 1:10 (m)  
QTDE: 8 peças


PERSPECTIVA  
perfil - cornijas - base do coreto  
sem escala

PLANTA - base do coreto  
escala 1:50 (m)

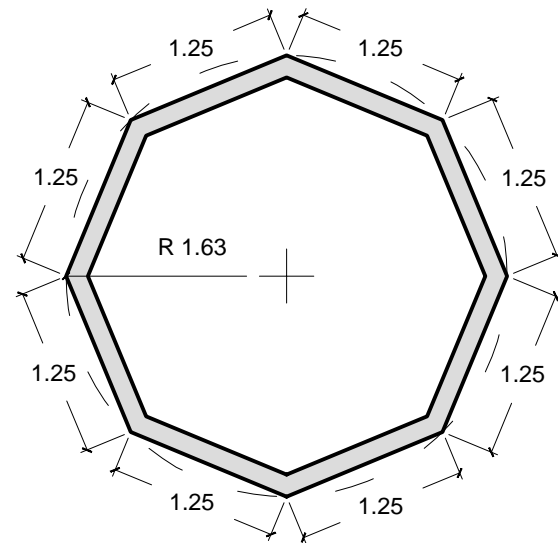


CONFERIR MEDIDAS NO LOCAL

COBERTURA EM ESTRUTURA METÁLICA

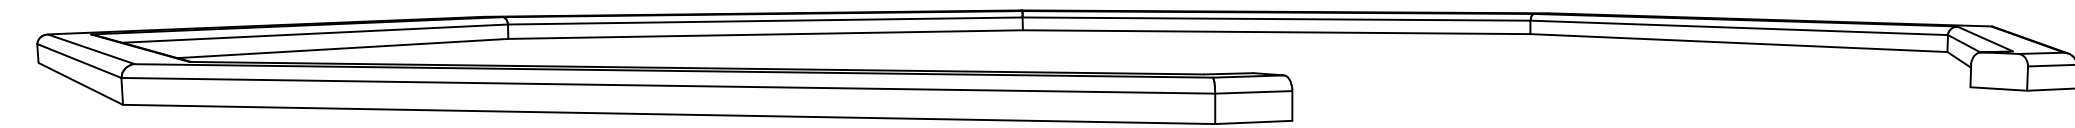


perspectiva  
perfil - corrimãos - contorno do coreto  
sem escala

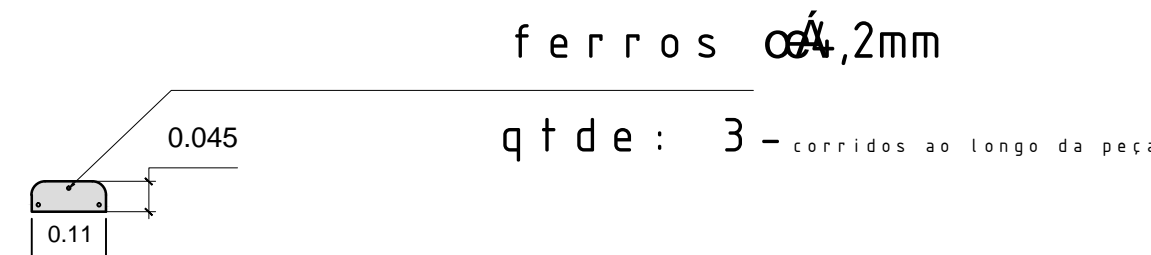


perfil - corrimãos  
escala 1:10 (m)  
Qtde: 8,95 ml x 3  
Qtde total: 26,85 ml


DETALHE 01

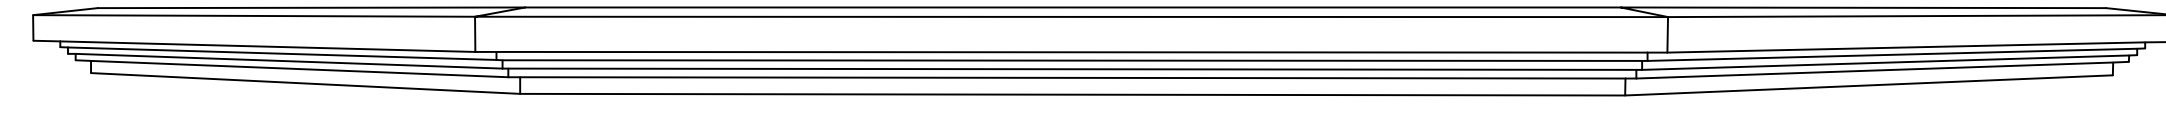

perspectiva  
perfil - cimalthas - moldura contorno do coreto  
sem escala

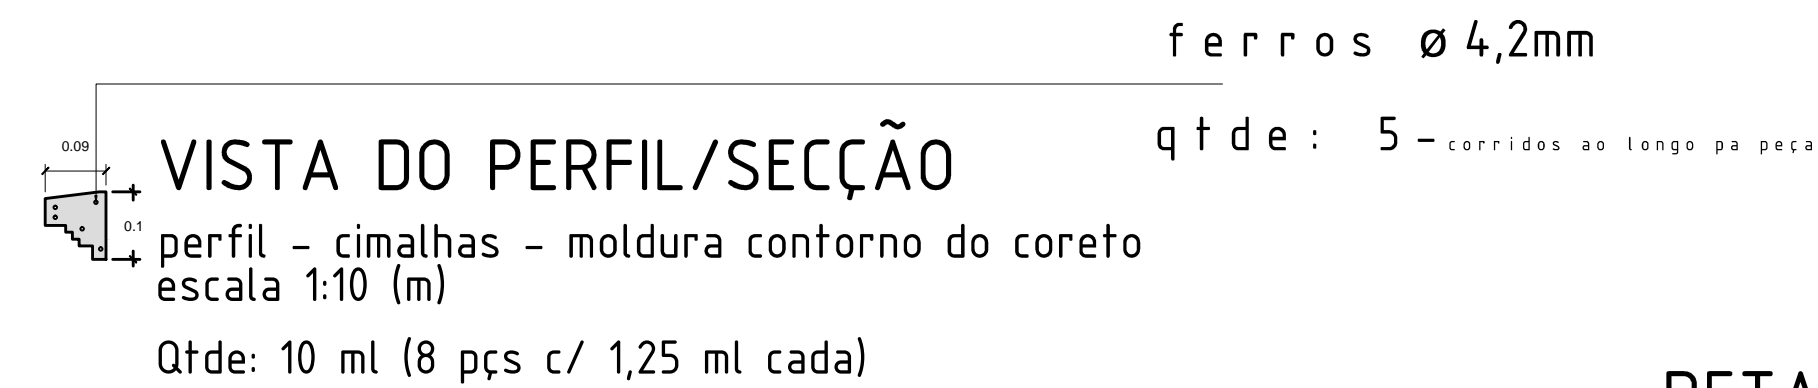

DETALHE 02

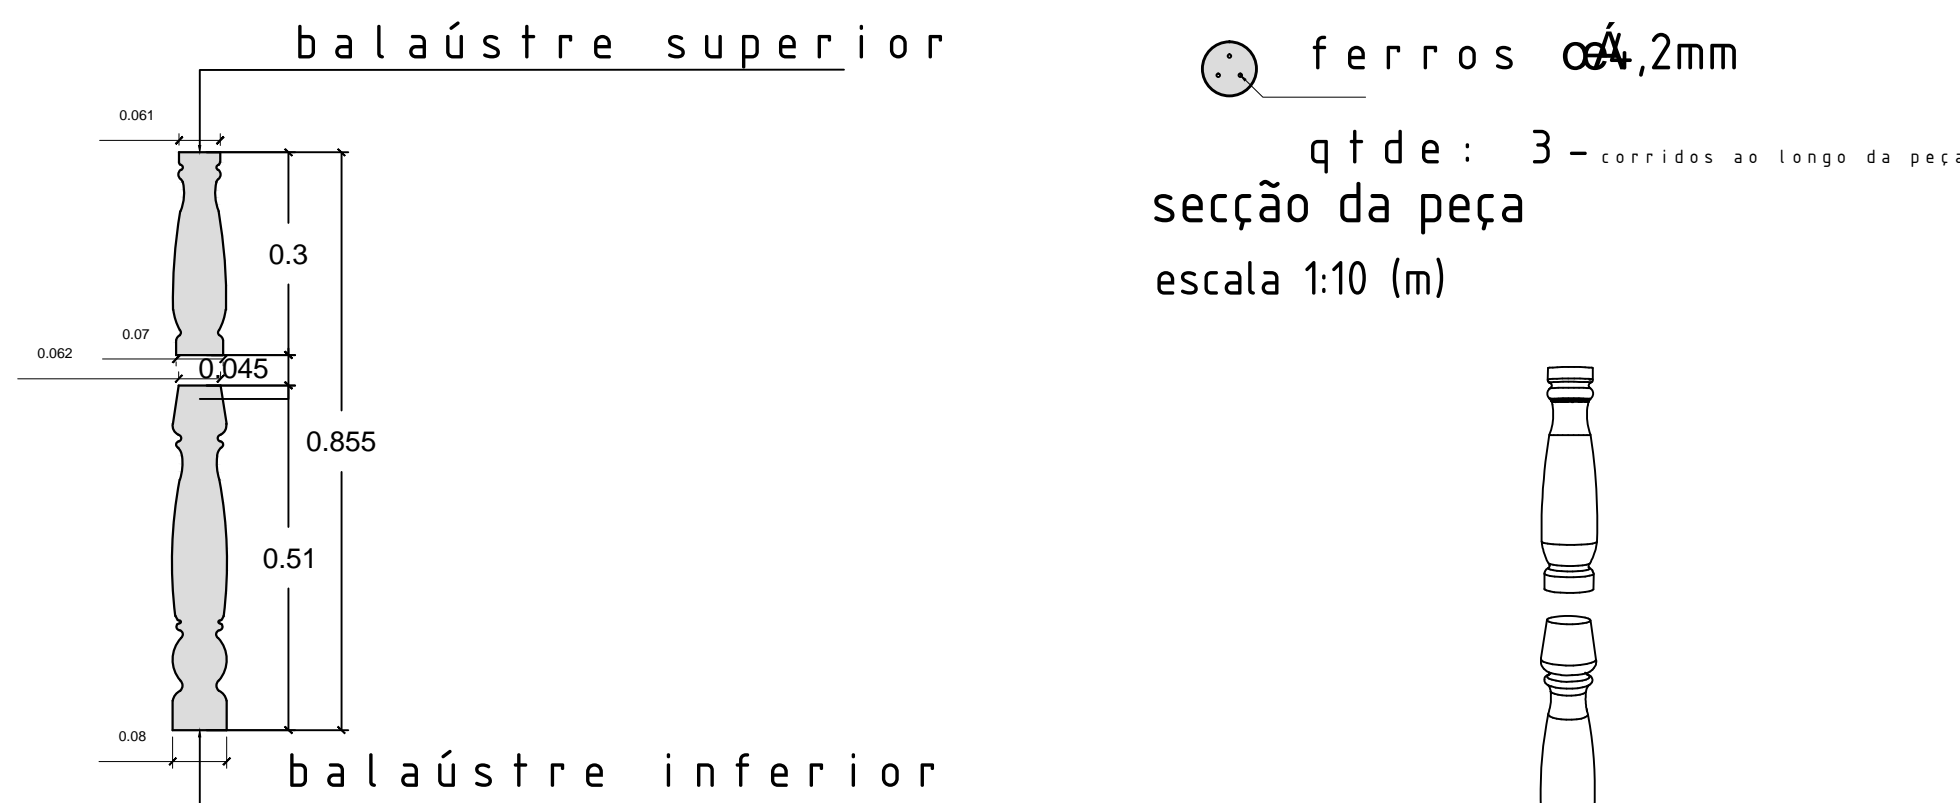


PERFIL - balaústres  
escala 1:10 (m)  
QTDE: 42 pares (sup. e inf.)


PERSPECTIVA  
sem escala

DETALHE 03


DETALHE 05

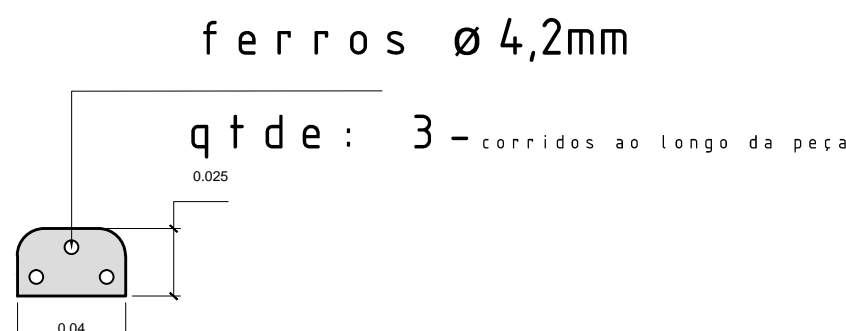

SECÇÃO/PERFIL  
molduras - aberturas de ventilação  
escala 1:2,5 (m)

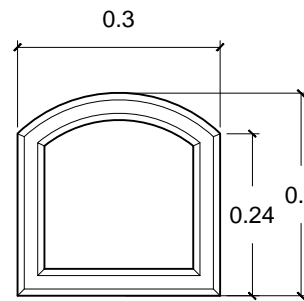

VISTA FRONTAL  
molduras - aberturas de ventilação  
escala 1:10 (m)  
QTDE: 07 peças

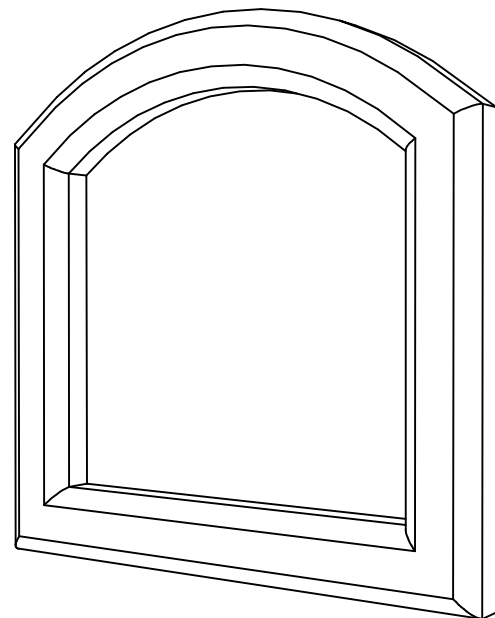

PERSPECTIVA  
molduras - aberturas de ventilação  
sem escala

PILARES

BALAÚSTRES

detalhe 03

CIMALHAS

moldura - contorno do coreto  
detalhe 02

PERSPECTIVA

coreto  
sem escala


MOLDURAS

abertura de ventilação  
detalhe 05

CORNIJAS

detalhe 04

CORRIMÃOS  
detalhe 01

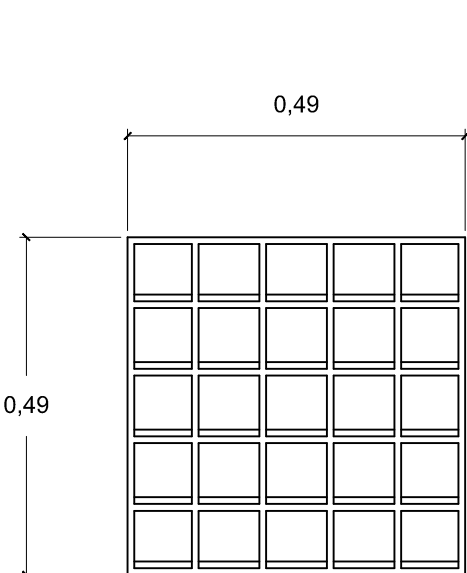

BLOCOS COBOGÓS  
iluminação/ventilação - camarins e sanitários  
escala 1:10 (m)  
QTDE: 35 peças

**Apoio:**

**PREFEITURA MUNICIPAL DE BIRIGUI**

**Secretaria de Meio Ambiente e Desenvolvimento Sustentado**

**PRAÇA DRº GAMA**  
Detalhamento dos blocos cimentícios - pré-moldados  
Proprietário: Entre as ruas Barão do Rio Branco, Sete de Dezembro e Praça Dr. Gama  
Zona Urbana  
Bairro: Birigui - SP  
Cidade: Birigui - SP

**Situação**

**Responsáveis**

**WILSON CARLOS RODRIGUES BORINI**  
PROFESSOR MUNICIPAL

**Kleber Bertaglia**  
SECRETÁRIO AJ. DE MEIO AMBIENTE E DES. SUSTENT.  
ARQUITETO URBANISTA - CREA/SP 000404006

**SITUAÇÃO SEM ESCALA**

**APPROVAÇÃO**