



CORRER →

Porta correr 2 folhas
ESCALA 1:20 (m)
Material: Alumínio
Cor: Branco brilhante (pintura eletrostática)
Qtde 01 peças
Fechamento do Sebo

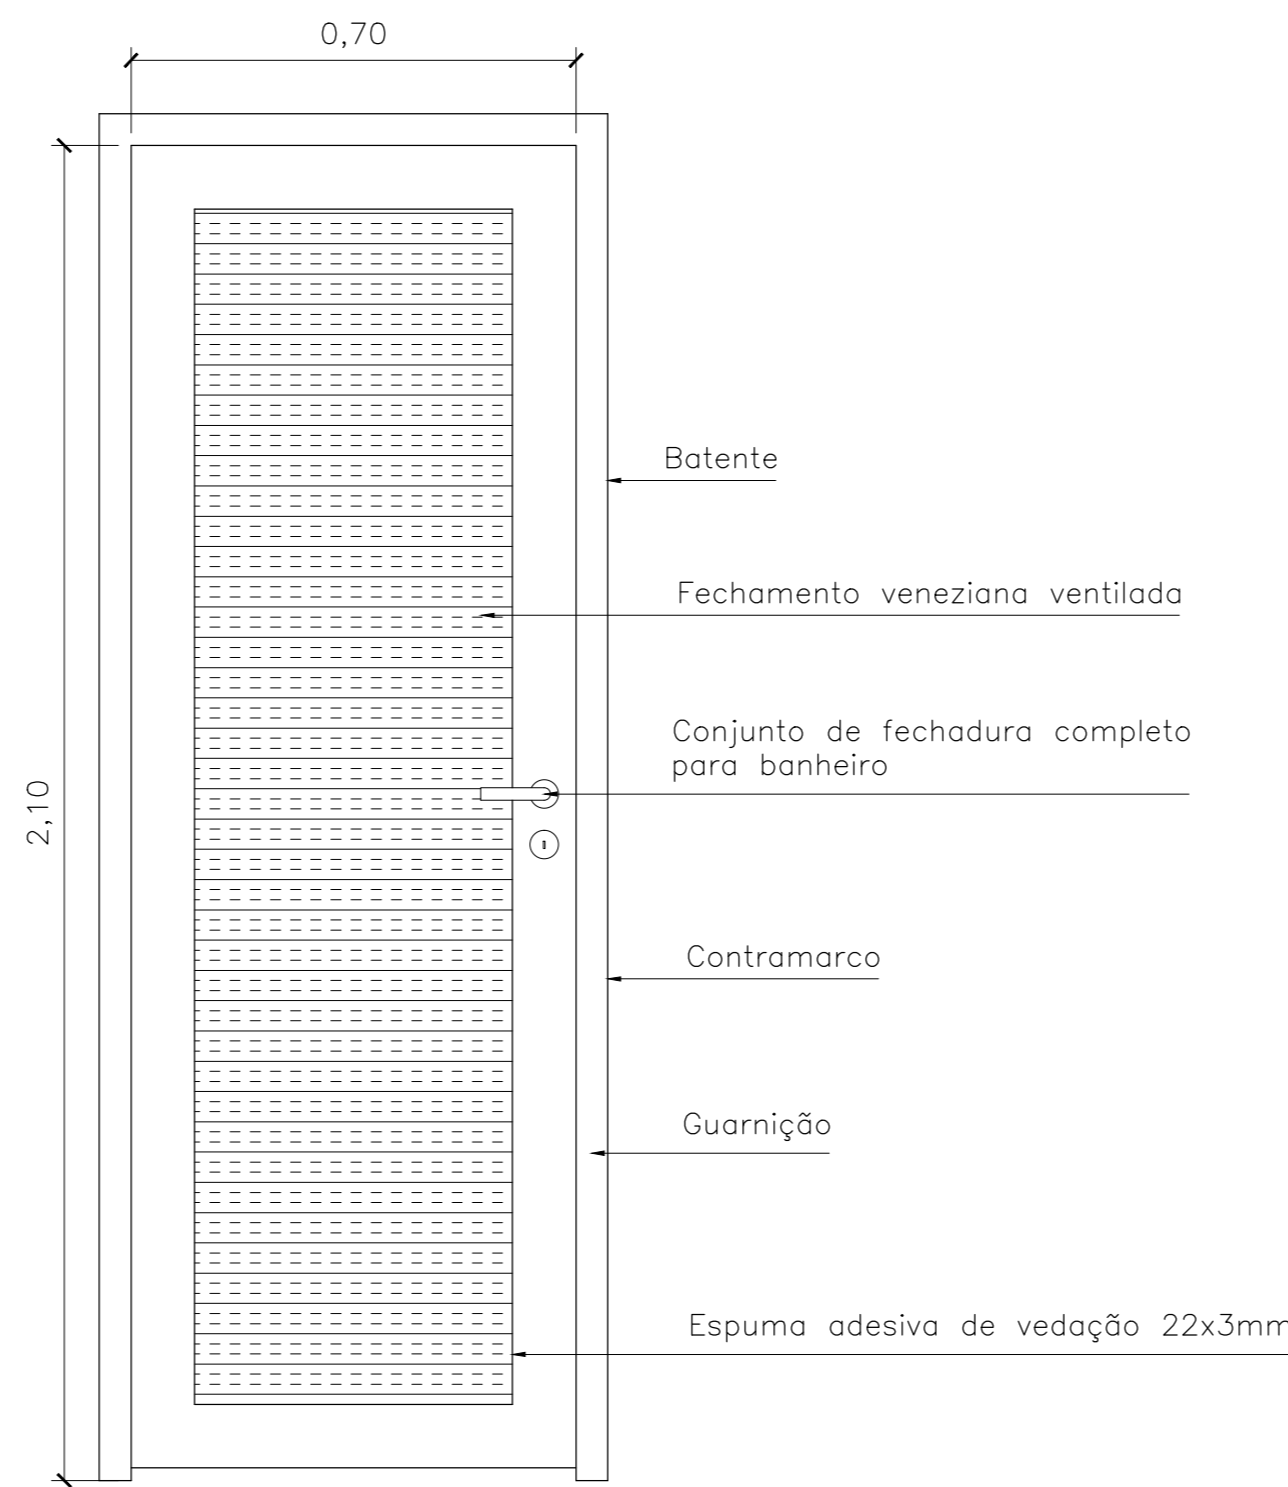

PORTA ABRIR 1 FOLHA VENEZIANA
Material: Alumínio
Cor: Branco brilhante - (pintura eletrostática)
Qtde 01 peça
Porta do sanitário masculino

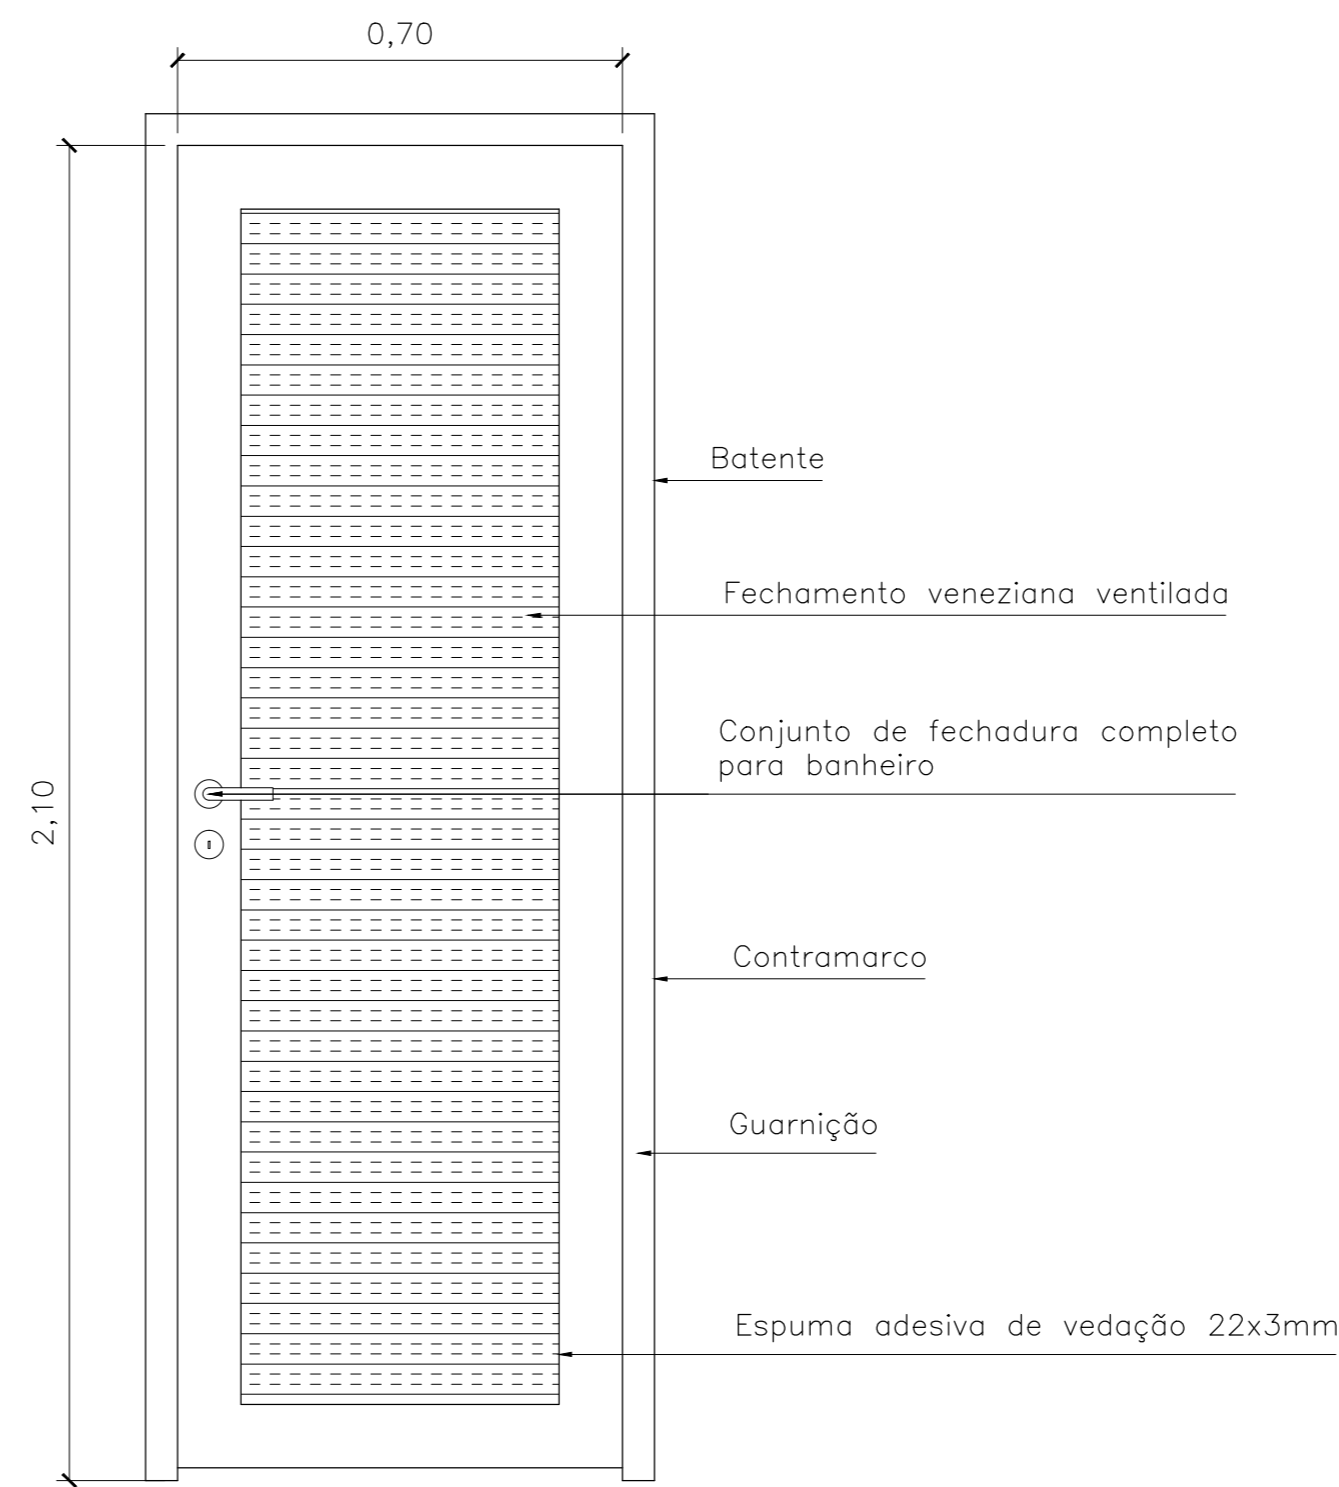

Qtde 01 peça
PORTA ABRIR 1 FOLHA VENEZIANA
Material: Alumínio
Cor: Branco brilhante - (pintura eletrostática)
Porta do sanitário feminino



PREFEITURA MUNICIPAL DE BIRIGUI

Secretaria de Meio Ambiente e Desenvolvimento Sustentado

PRAÇA DRº GAMA

Detalhamento das esquadrias - Sebo



Projeto
Entre as ruas Barão do Rio Branco, Sete de Dezembro e Praça Dr. Gama

Endereço
Zona Urbana
Bairro
Birigüi - SP
Cidade

04/05
Prancha

Situação

Responsáveis

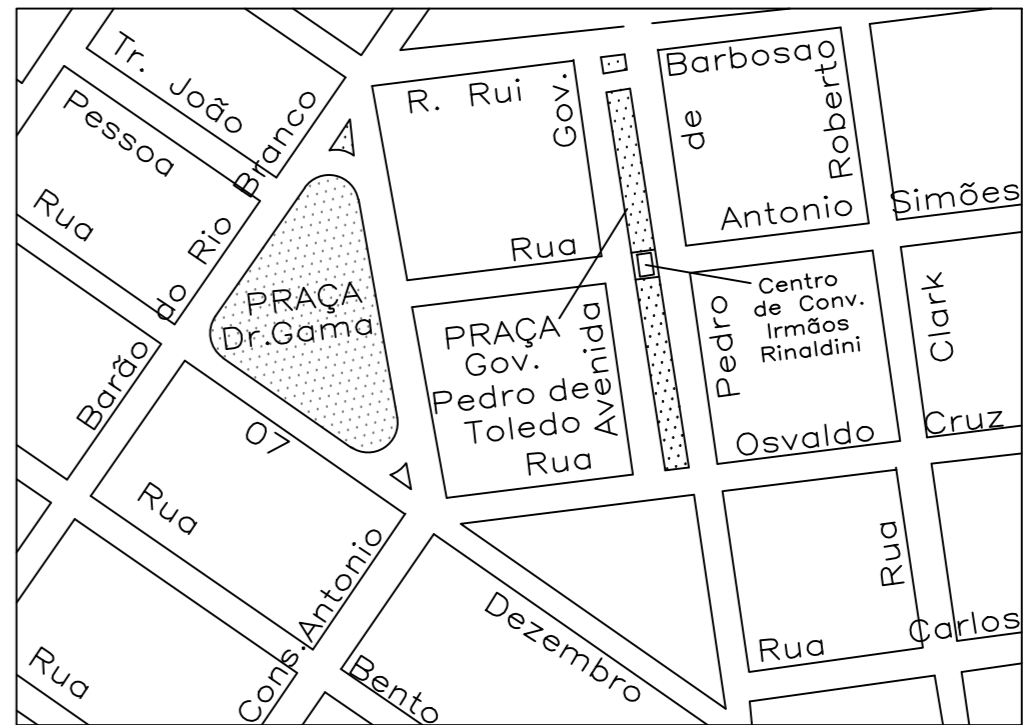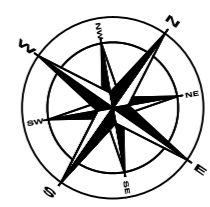

WILSON CARLOS RODRIGUES BORINI
PREFEITO MUNICIPAL

Kleber Bertaglia
SECRETÁRIO ADJ. DE MEIO AMBIENTE E DES. SUSTENT.
ARQUITETO URBANISTA CREA/SP 0600845086.

SITUAÇÃO SEM ESCALA

Escalas indicadas	Data: 08/2011	Desenho: Ronaldo Carmine
-------------------	---------------	--------------------------

APROVAÇÃO