




PORTA ABRIR 1 FOLHA
Material: Alumínio
Cor: Branco brilhante - (pintura eletrostática)
Qtde 01 peça
Porta do sanitário

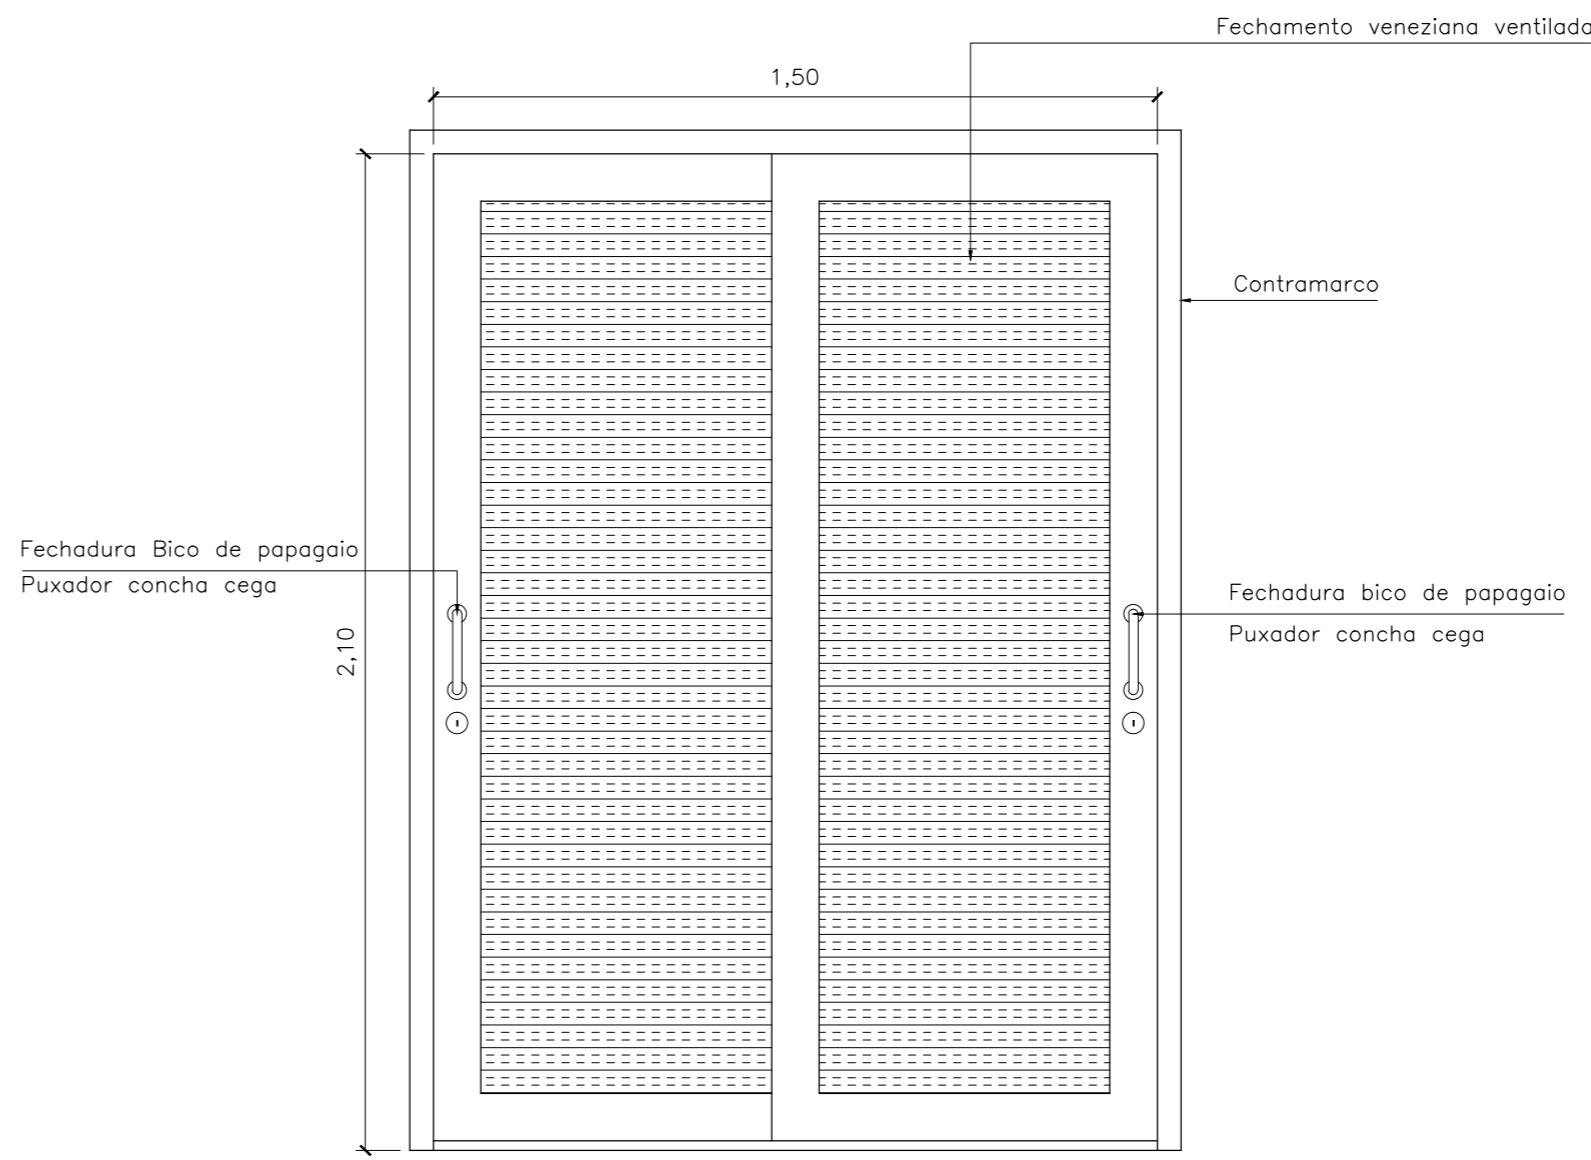


PORTA CORRER 2 FOLHAS
Escala 1:20 (m)
Material: Alumínio
Cor: Branco brilhante - (pintura eletrostática)
Qtde 01 peça
Armário Quiosque Pastel

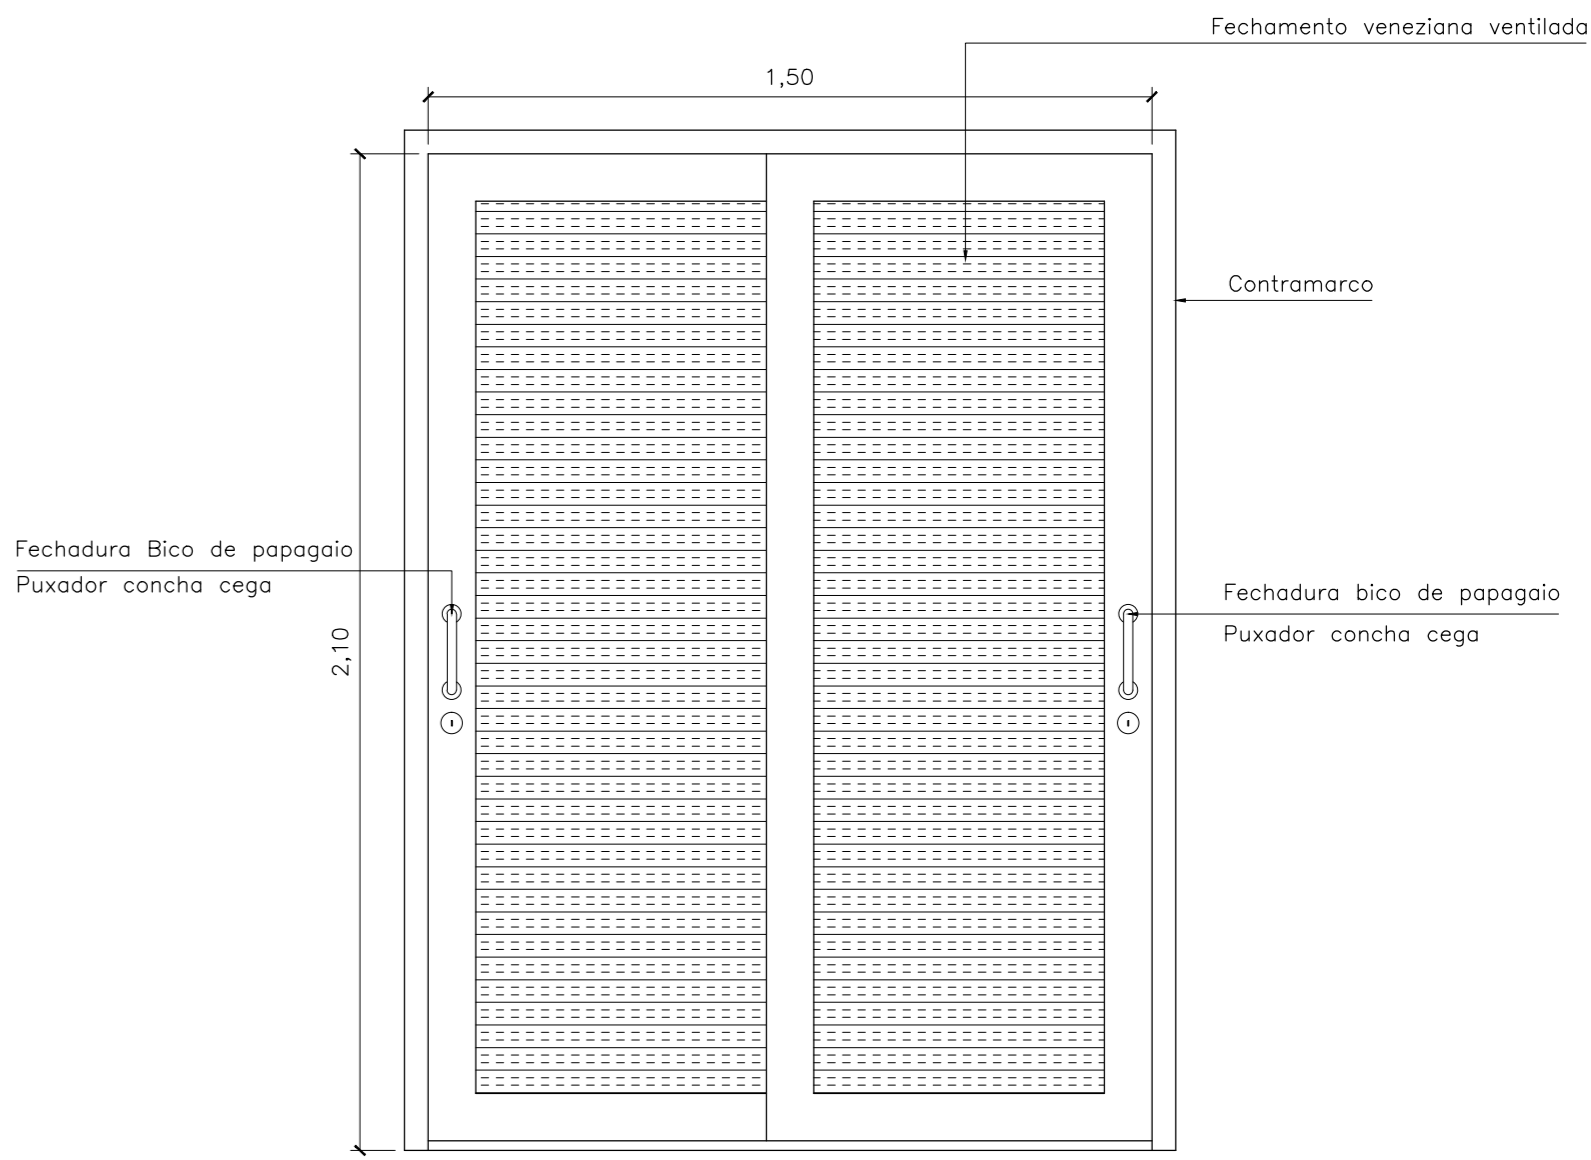


PORTA CORRER 2 FOLHAS
Escala 1:20 (m)
Material: Alumínio
Cor: Branco brilhante - (pintura eletrostática)
Qtde 01 peça
Armário Quiosque Pastel

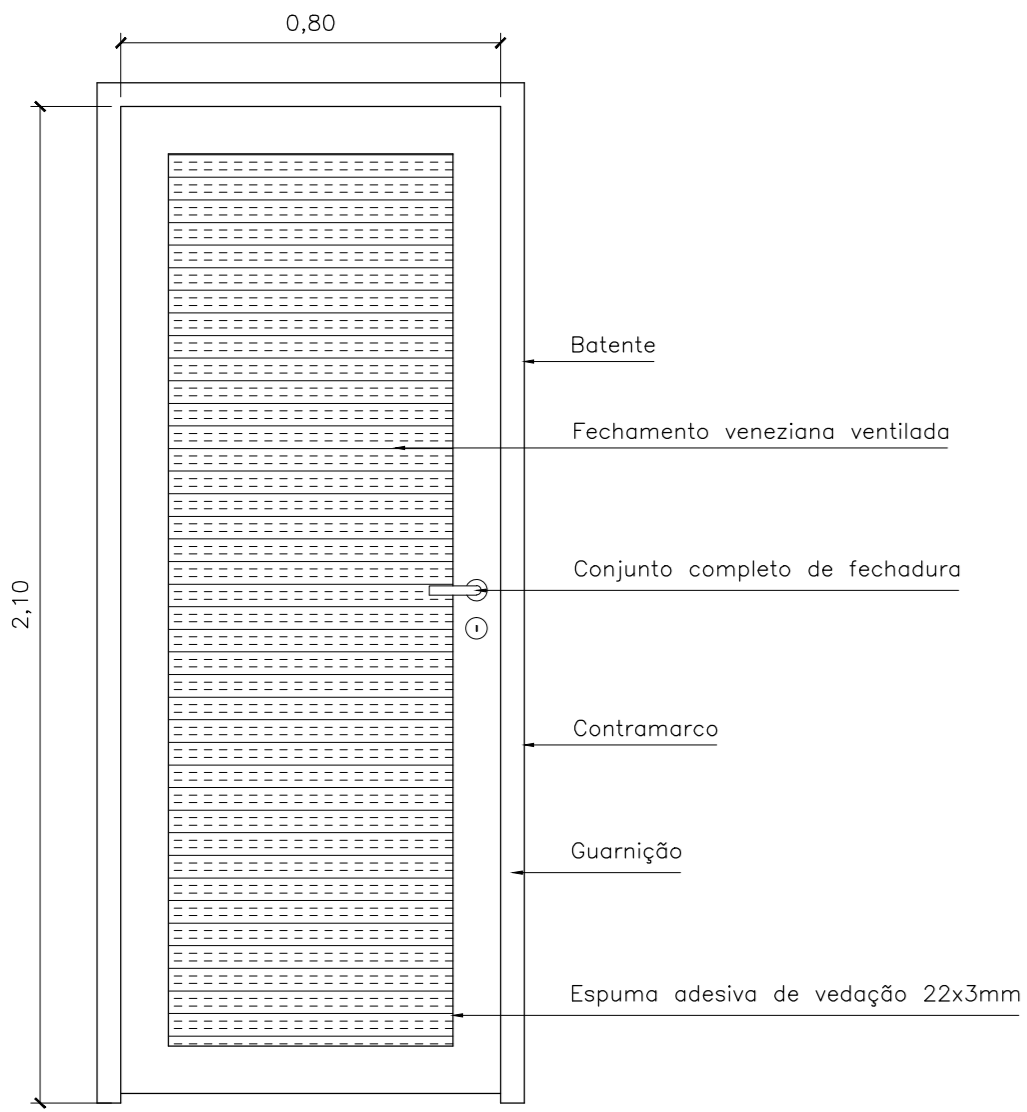


PORTA ABRIR 1 FOLHA
Material: Alumínio
Cor: Branco brilhante - (pintura eletrostática)
Qtde 01 peça
Porta quiosque Lanches

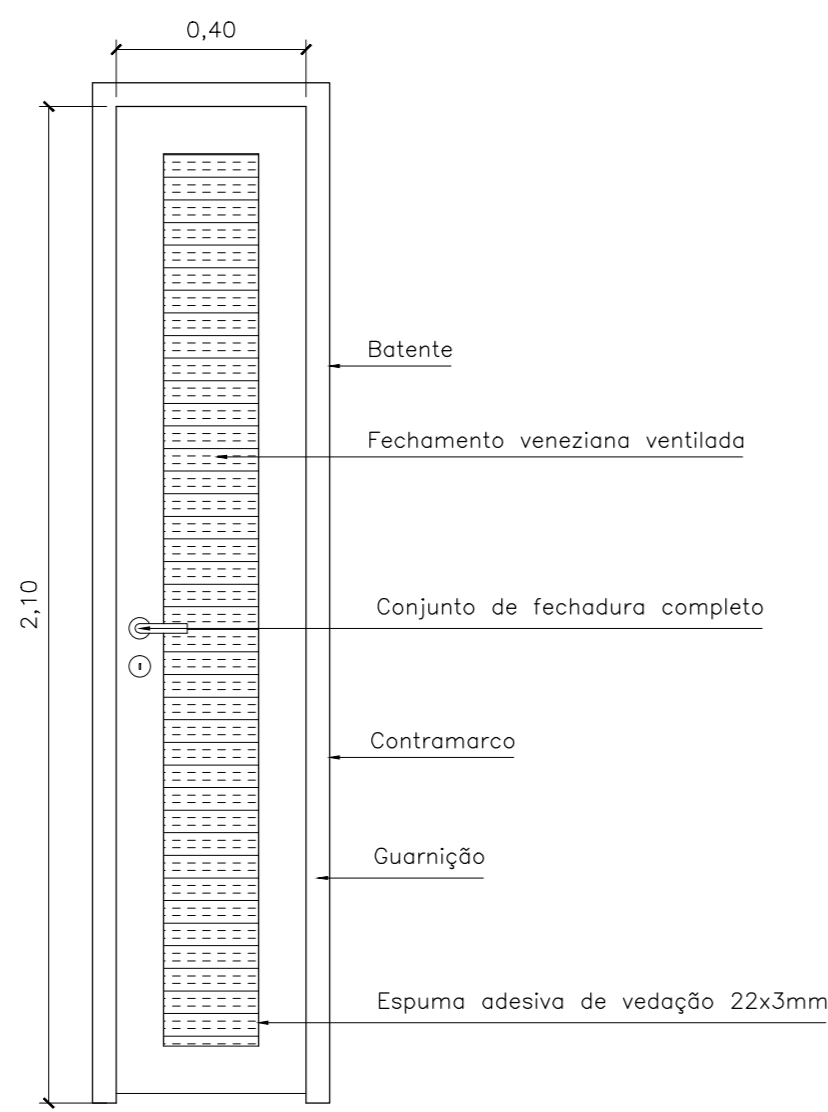


Porta abrir 1 folha
Material: Alumínio
Cor: Branco brilhante - (pintura eletrostática)
Qtde 01 peça
Porta quiosque Lanches

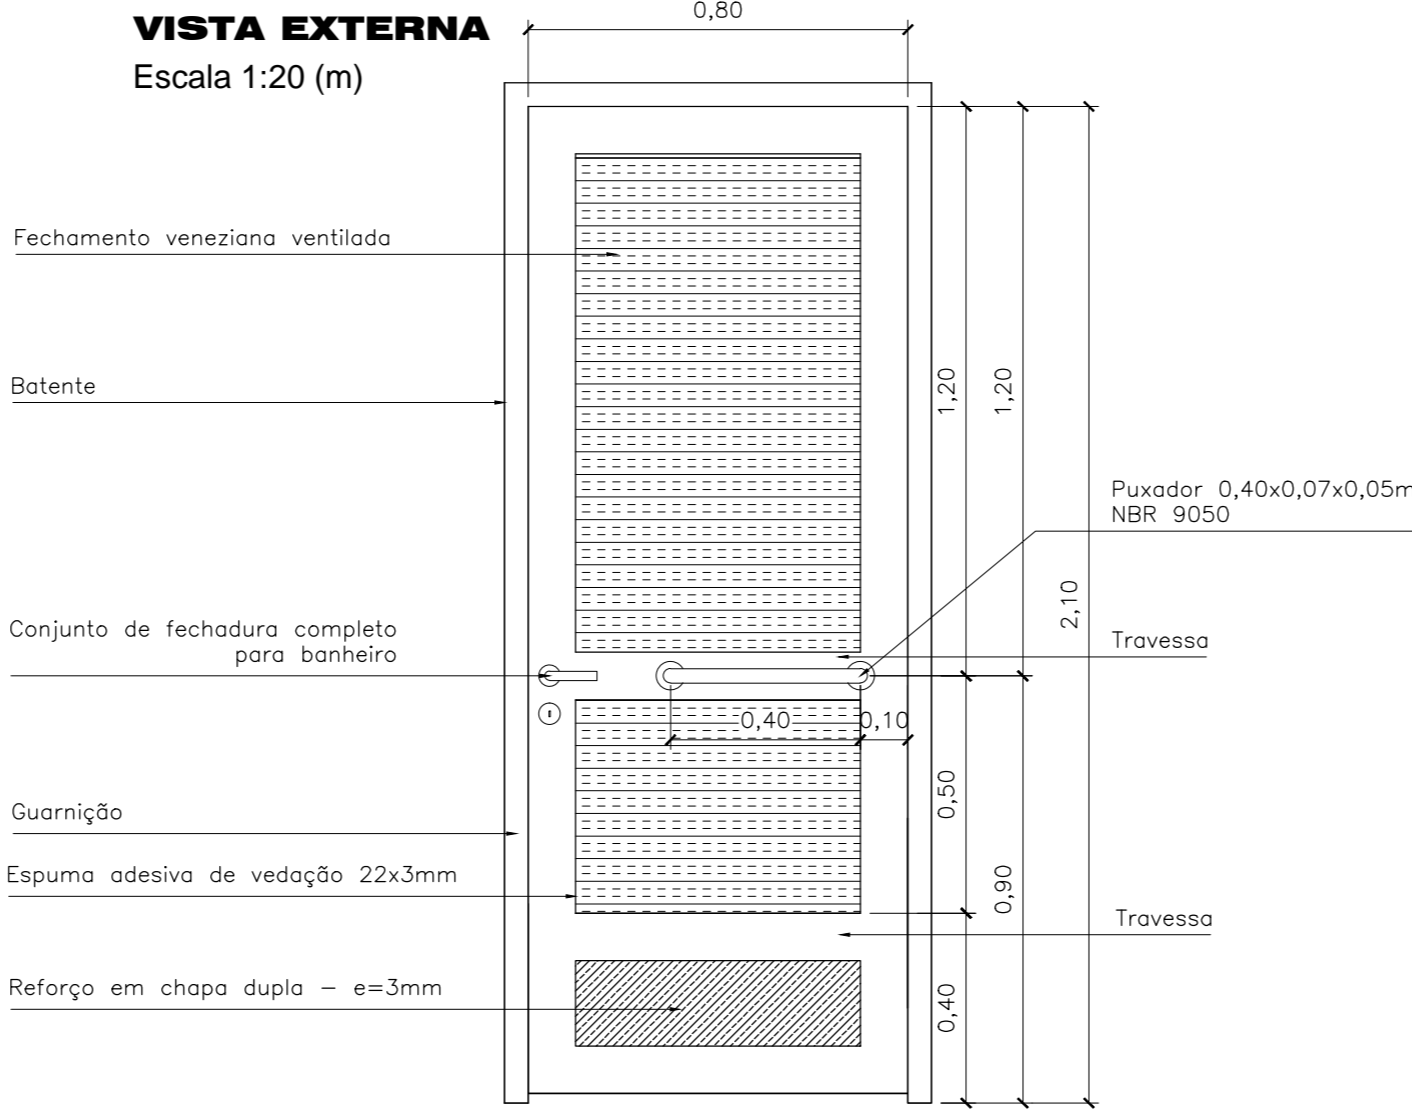


Porta 1 folha - abrir
Material: Alumínio
Cor: Branco brilhante - (pintura eletrostática)
Qtde 02 peças
Ventilação/iluminação e acesso (passa-prato PMR) dos quiosques Pastel e Lanches

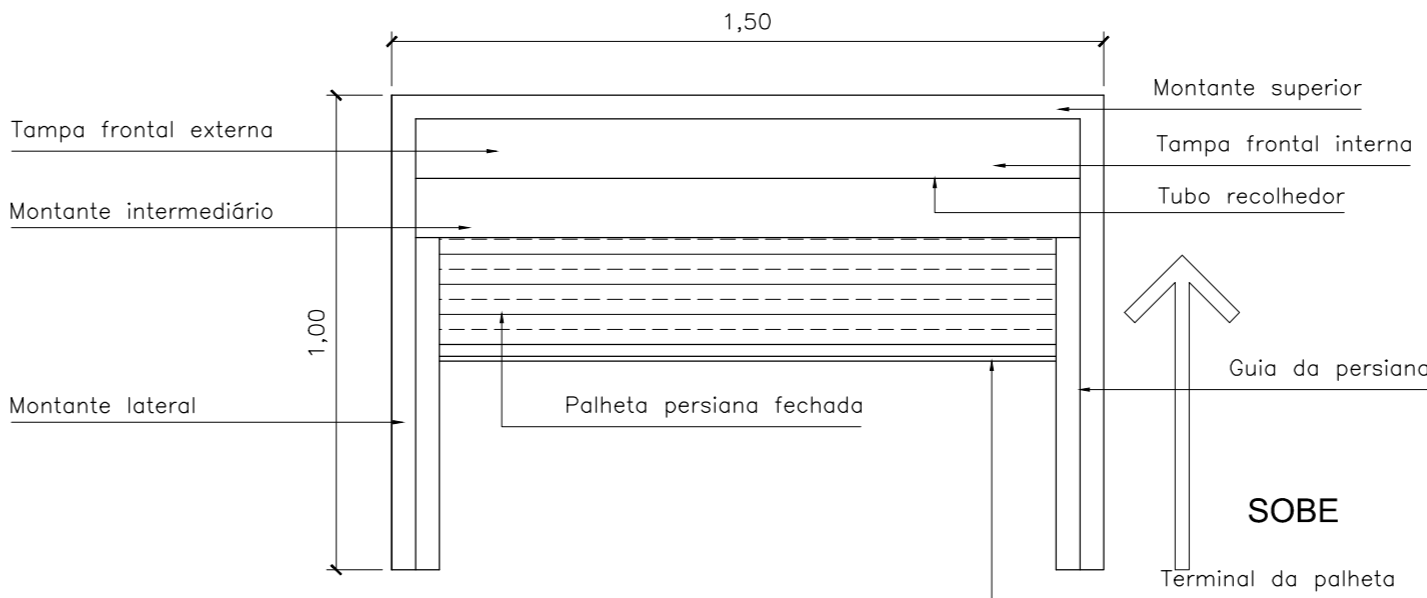


PERSIANA DE ENROLAR MANUAL
Escala 1:20 (m)
Material: Alumínio e vidro
Cor: Branco brilhante (pintura eletrostática)
Qtde 02 peças
Ventilação/iluminação e acesso (passa-prato PMR) dos quiosques Pastel e Lanches

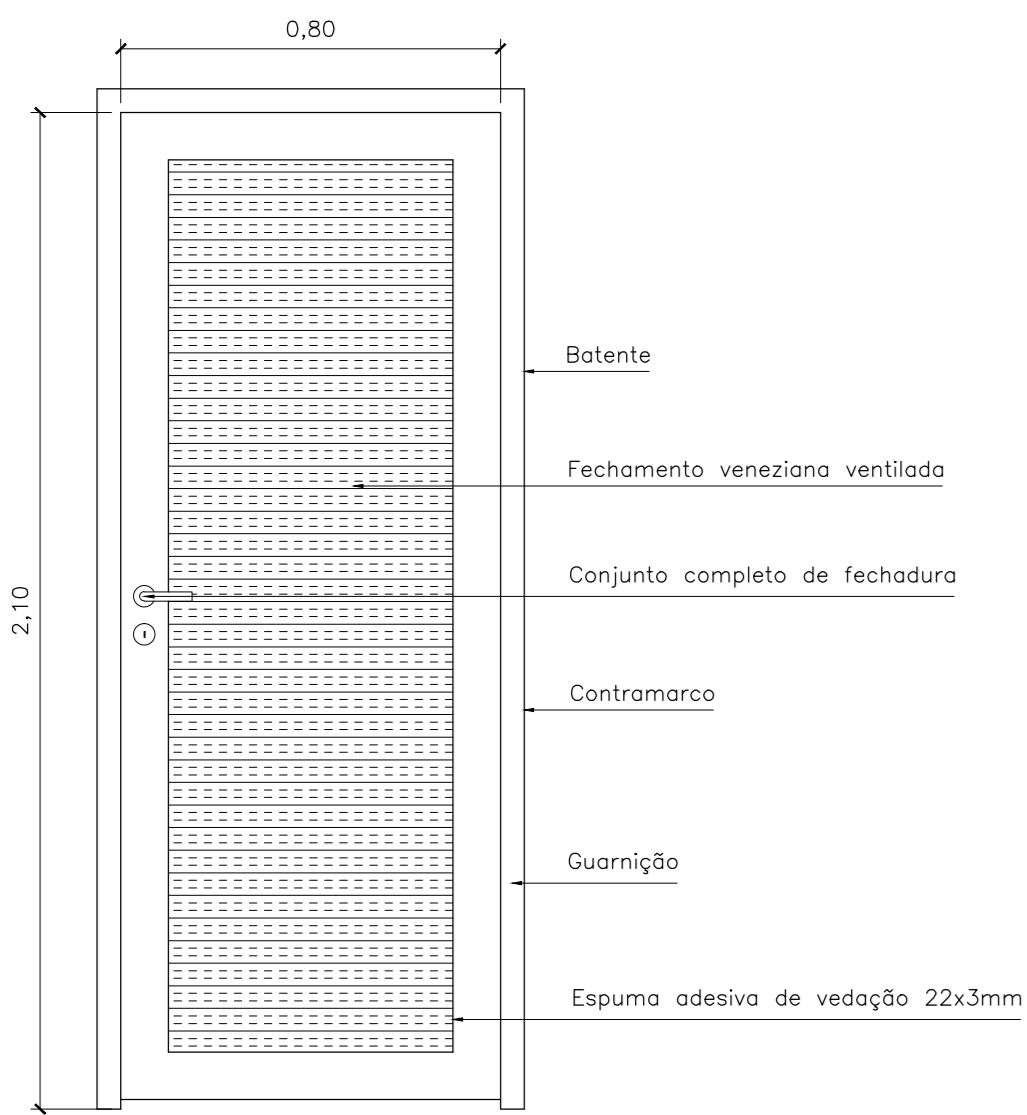


PORTA ABRIR 1 FOLHA
Material: Alumínio
Cor: Branco brilhante - (pintura eletrostática)
Qtde 01 peça
Porta quiosque Pastel

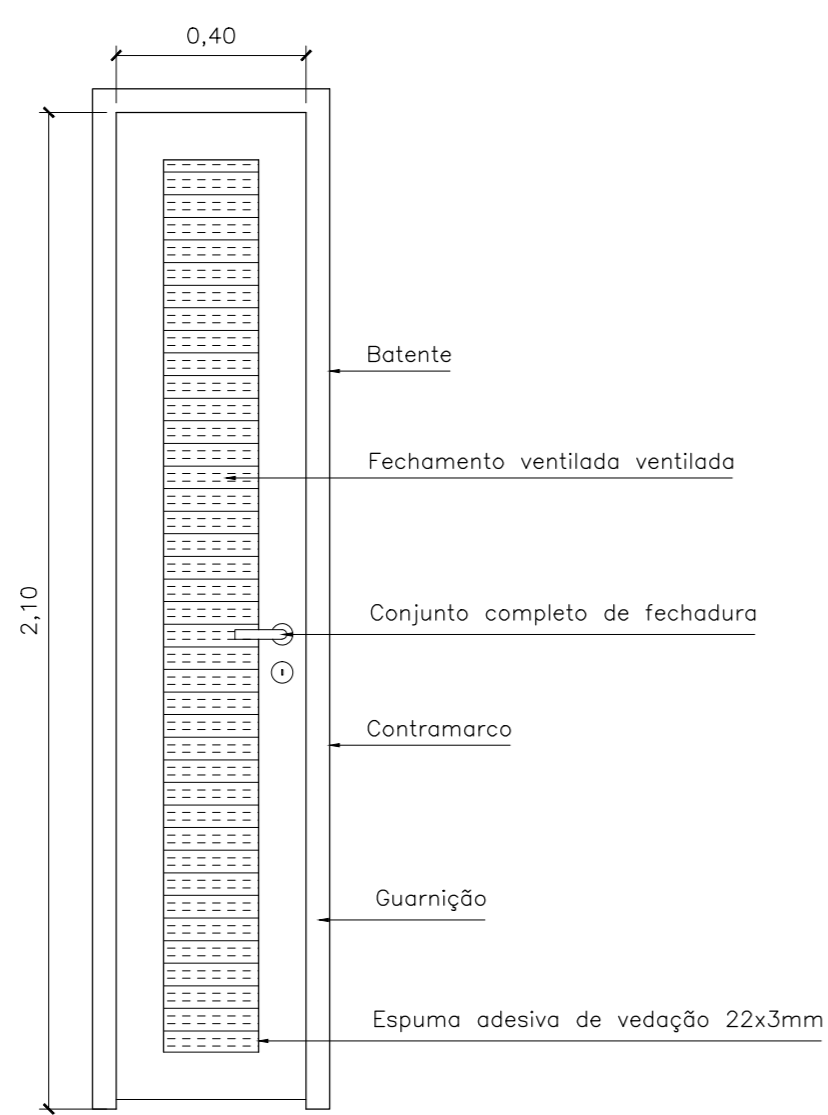

Porta abrir 1 folha
Material: Alumínio
Cor: Branco brilhante - (pintura eletrostática)
Qtde 01 peça
Porta quiosque Pastel

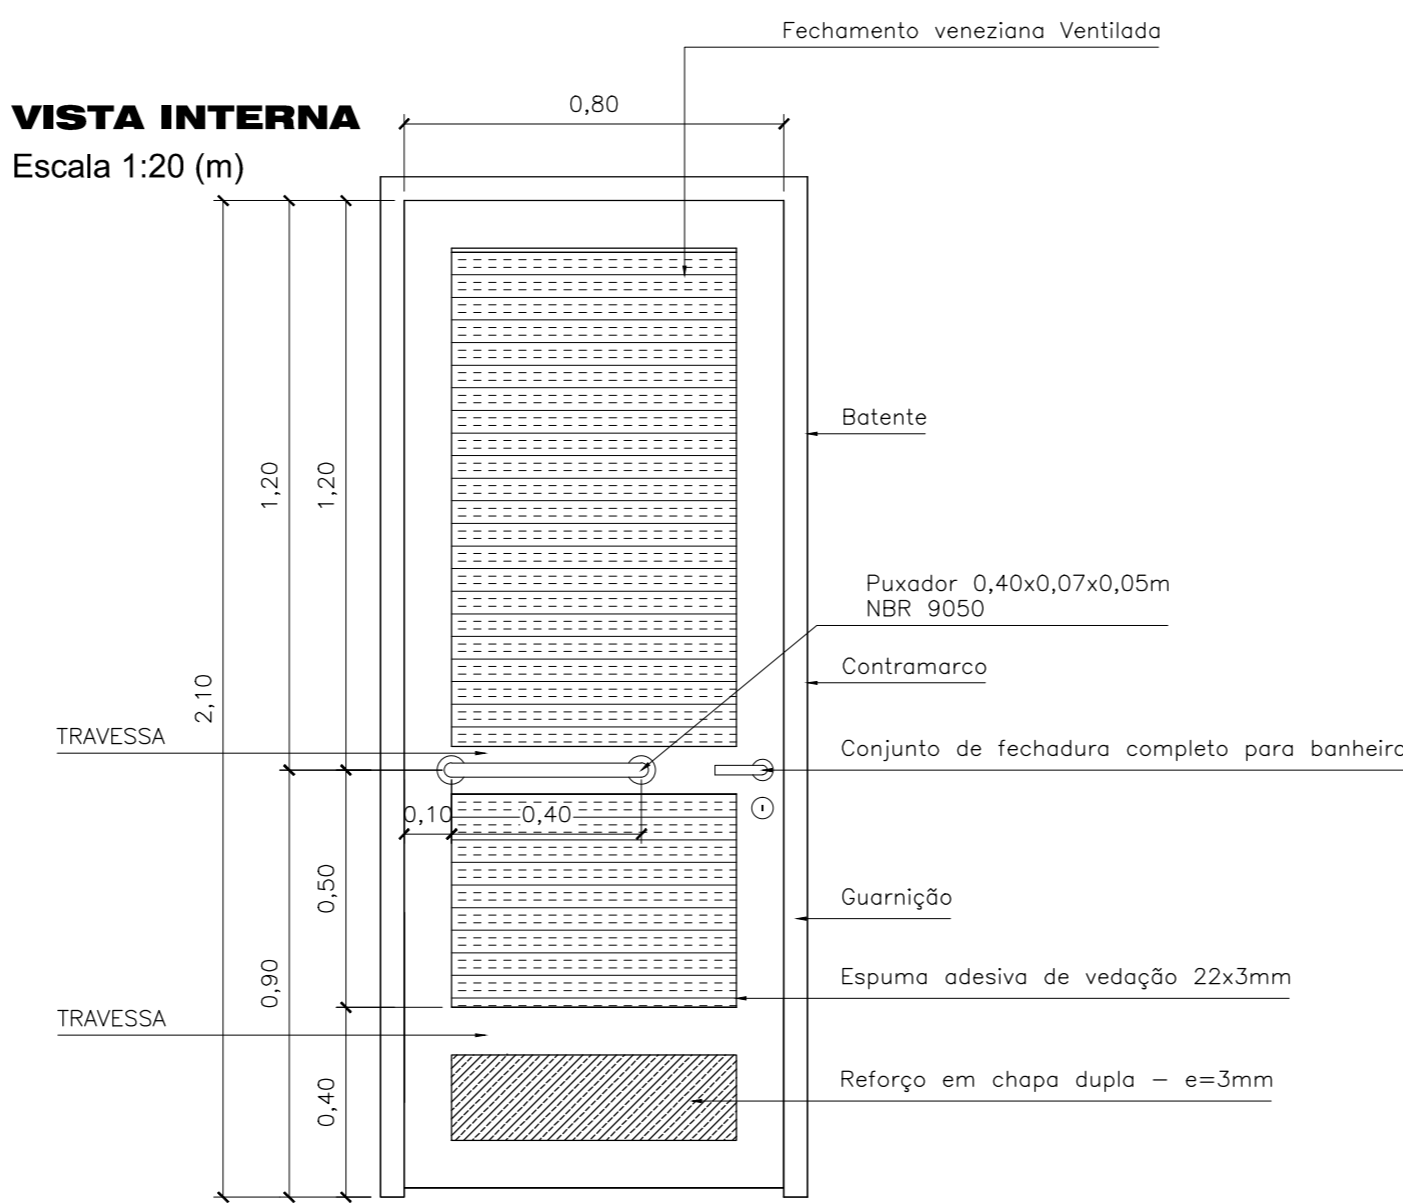


VISTA INTERNA
Escala 1:20 (m)

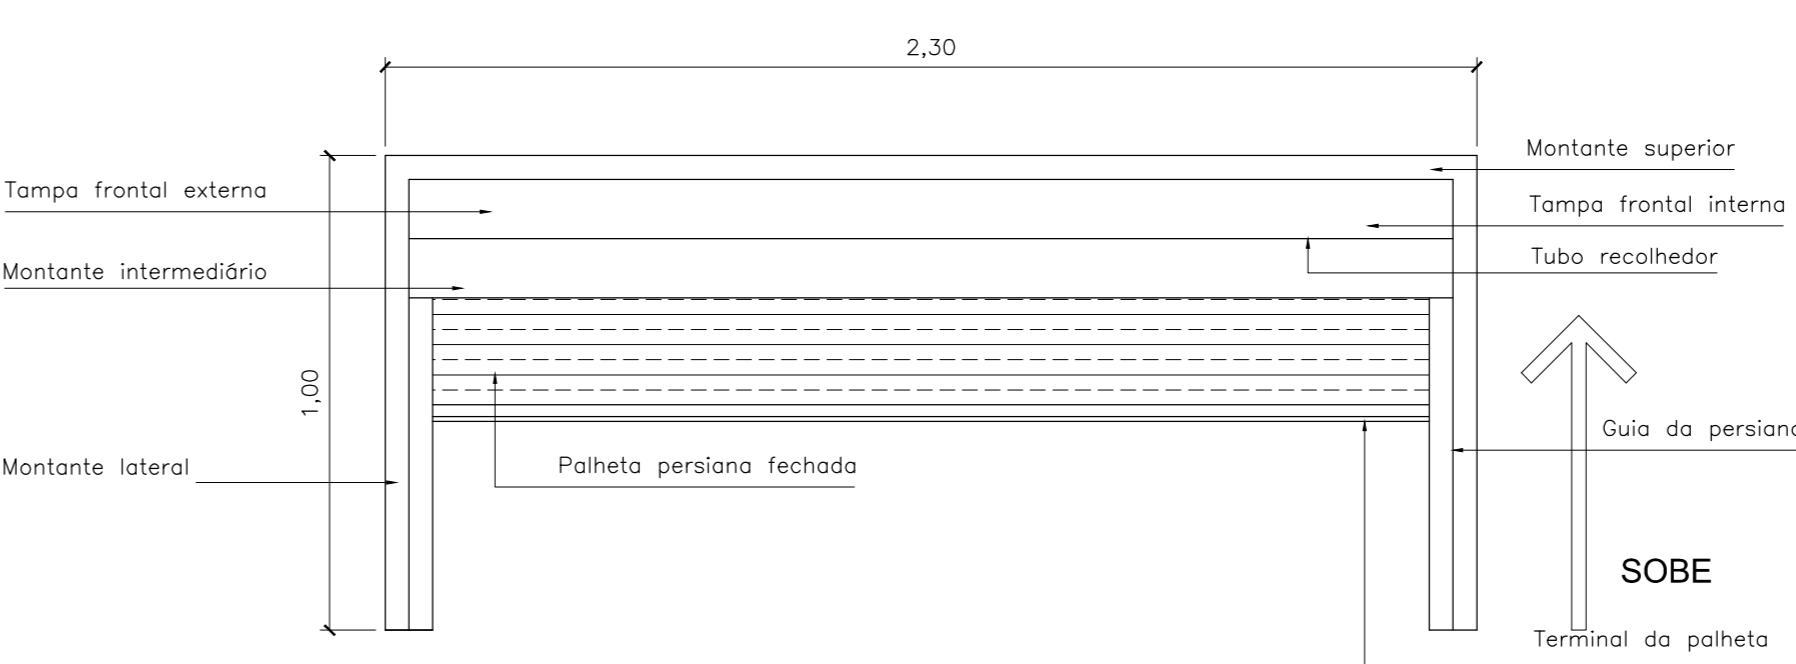

PERSIANA DE ENROLAR MANUAL
Escala 1:20 (m)
Material: Alumínio e vidro
Cor: Branco brilhante (pintura eletrostática)
Qtde 02 peças
Ventilação/iluminação e acesso (passa-prato) dos quiosques Pastel e Lanches

Apoio:
PREFEITURA MUNICIPAL DE BIRIGUI
Secretaria de Meio Ambiente e Desenvolvimento Sustentado

PRAÇA DRº GAMA
Detalhamento das esquadrias - Quiosque Pastel e Lanches
Projeto
Entre as ruas Barão do Rio Branco, Sete de Setembro e Praça Dr. Gama
Zona Urbana
Birigui - SP
03/05
Prancha

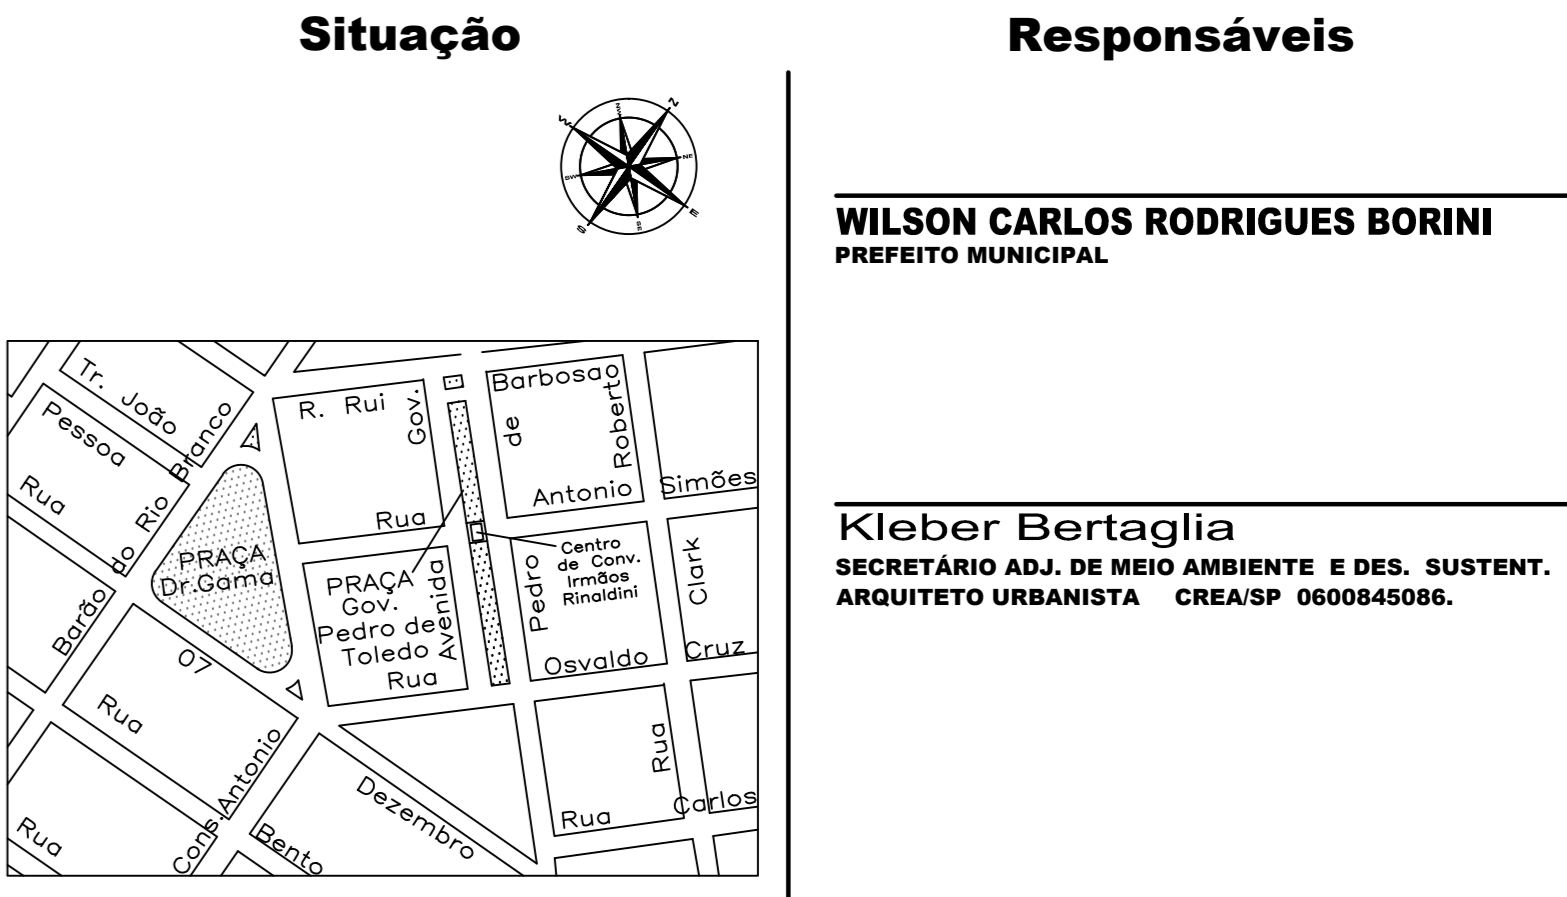

SITUAÇÃO SEM ESCALA
Escala indicada: Data: 08/2011
Desenho: Ronaldo Carmine

APROVAÇÃO