



PLANTA CORETO
ESC:.....1:25

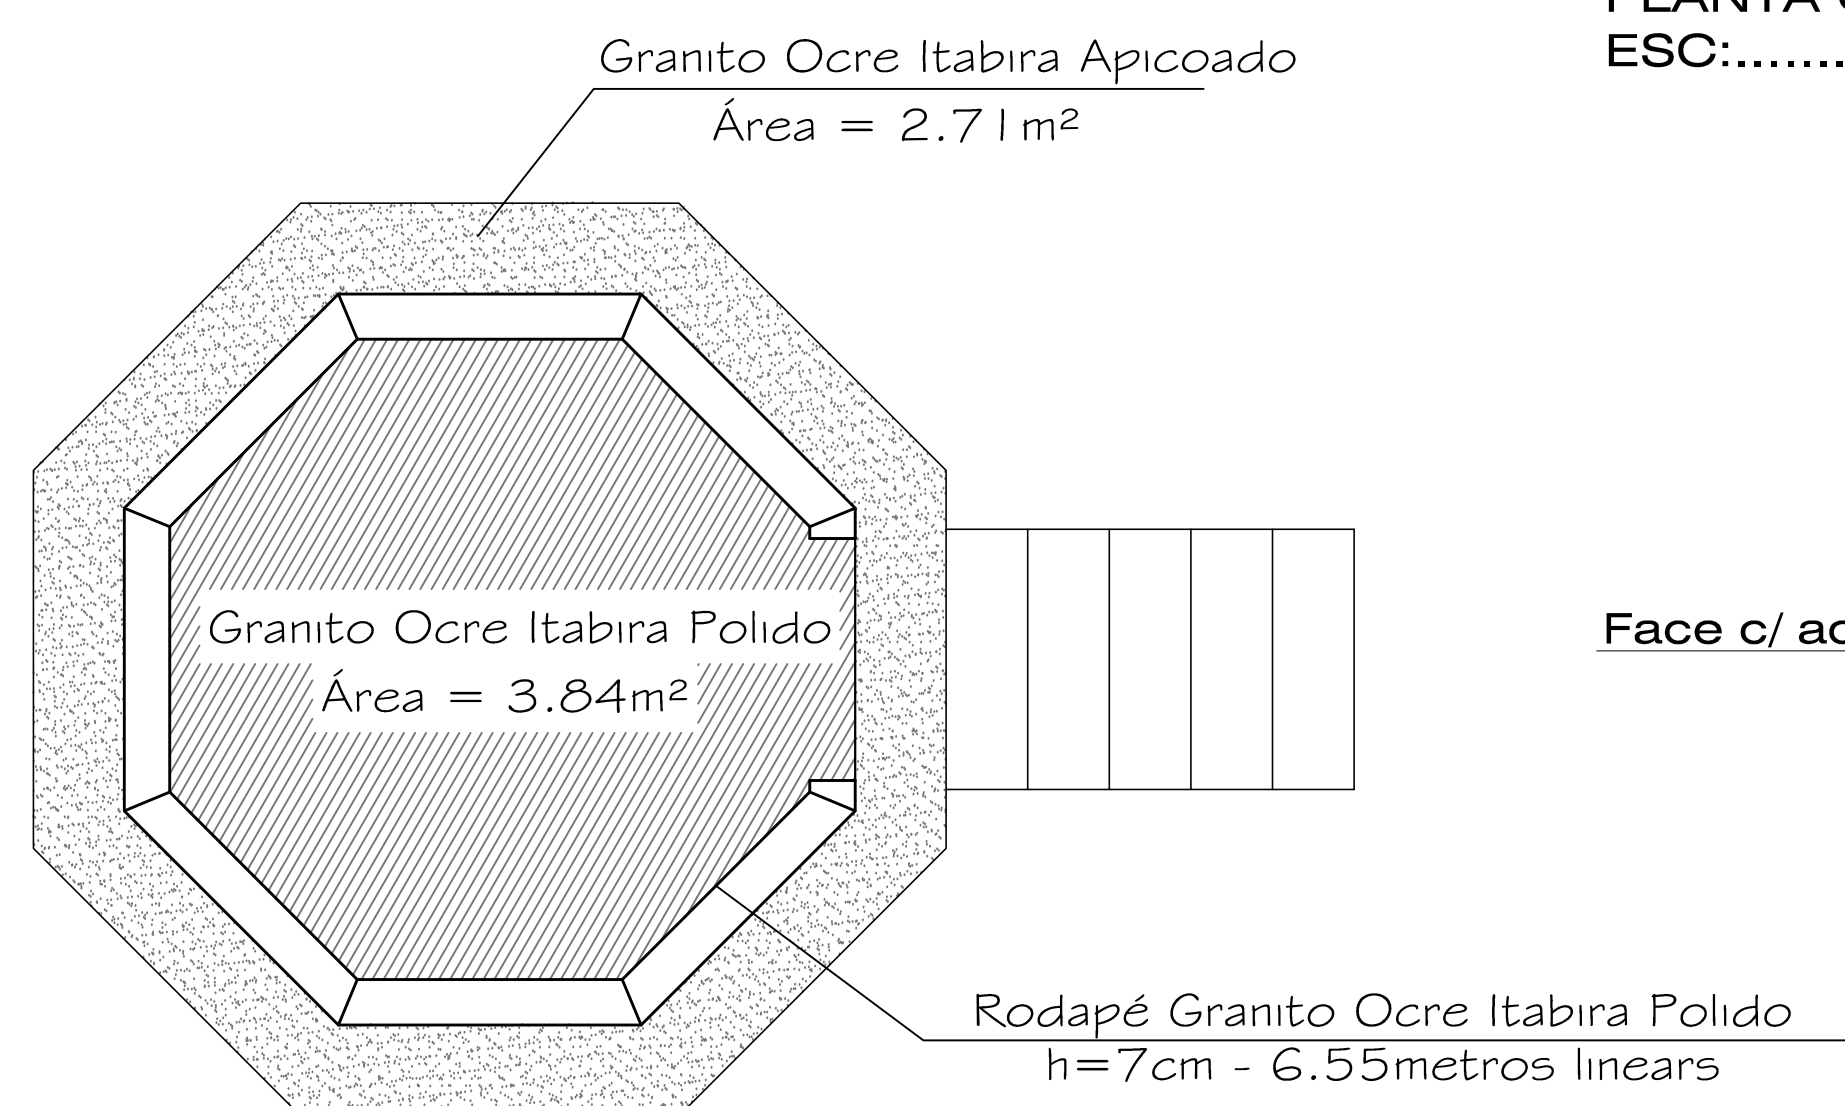


PLANTA - PISOS CORETO
ESC:.....1:25

GRANITOS CORETO

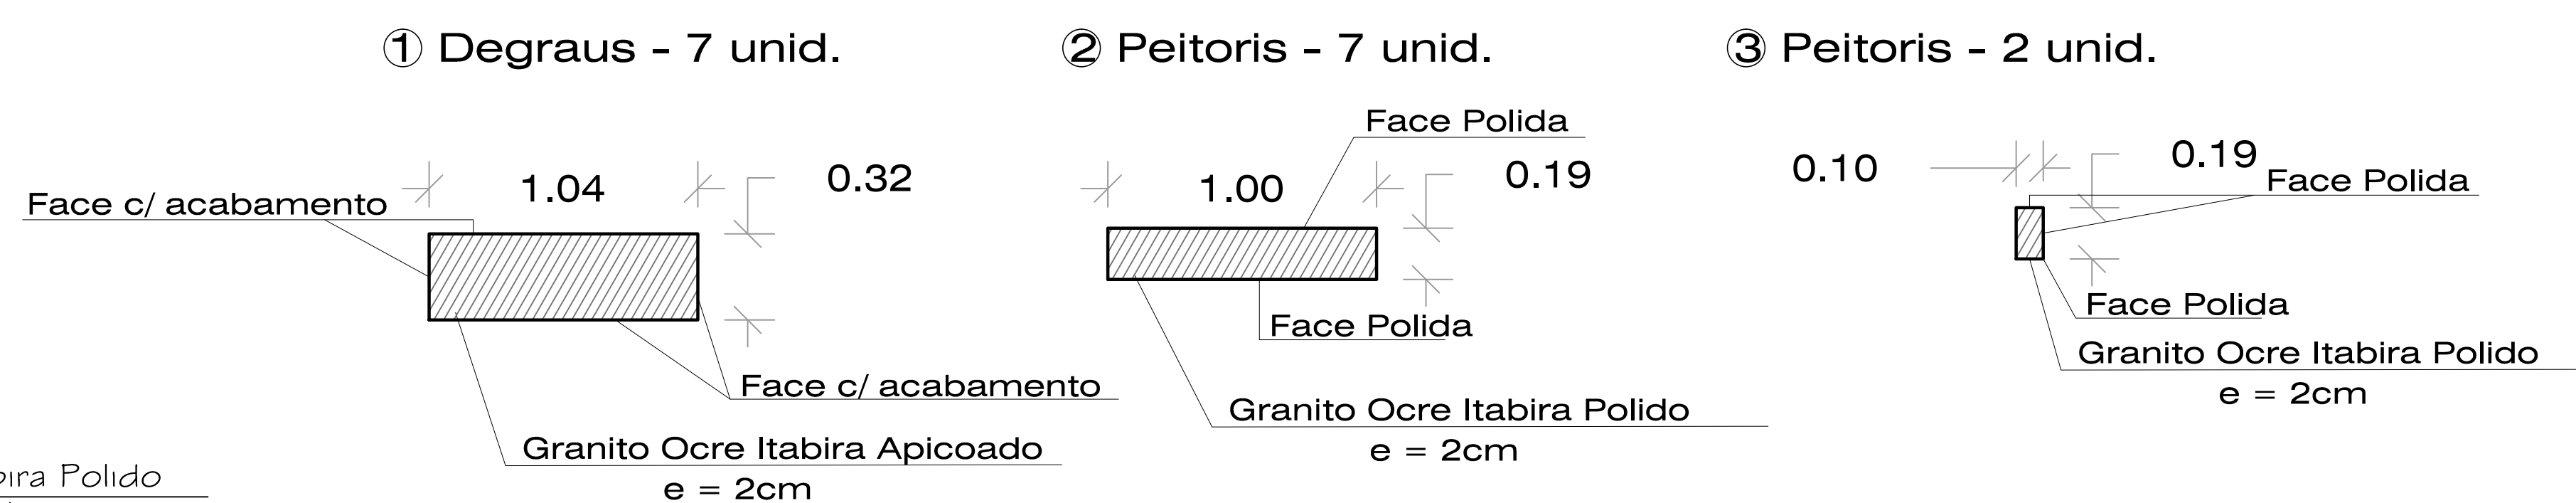

Detalhe dos Peitoris
Escala.....1:25

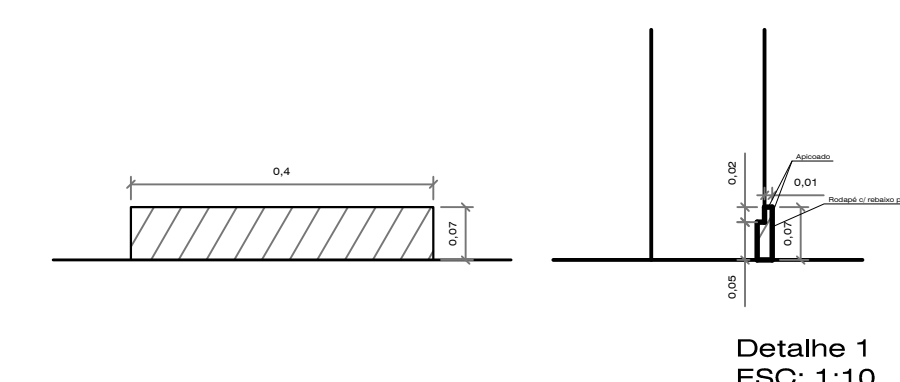


Corte A - A Bancada
Escala.....1:25

OBS:
DEVERÁ SER PREVISTO UM ACRÉSCIMO DE 10%
SOBRE A METRAGEM DOS PISOS E REVESTIMENTOS.

OBS: CONFERIR MEDIDAS NO LOCAL

DEGRAUS DOS PÁTIOS DOS QUIOSQUES

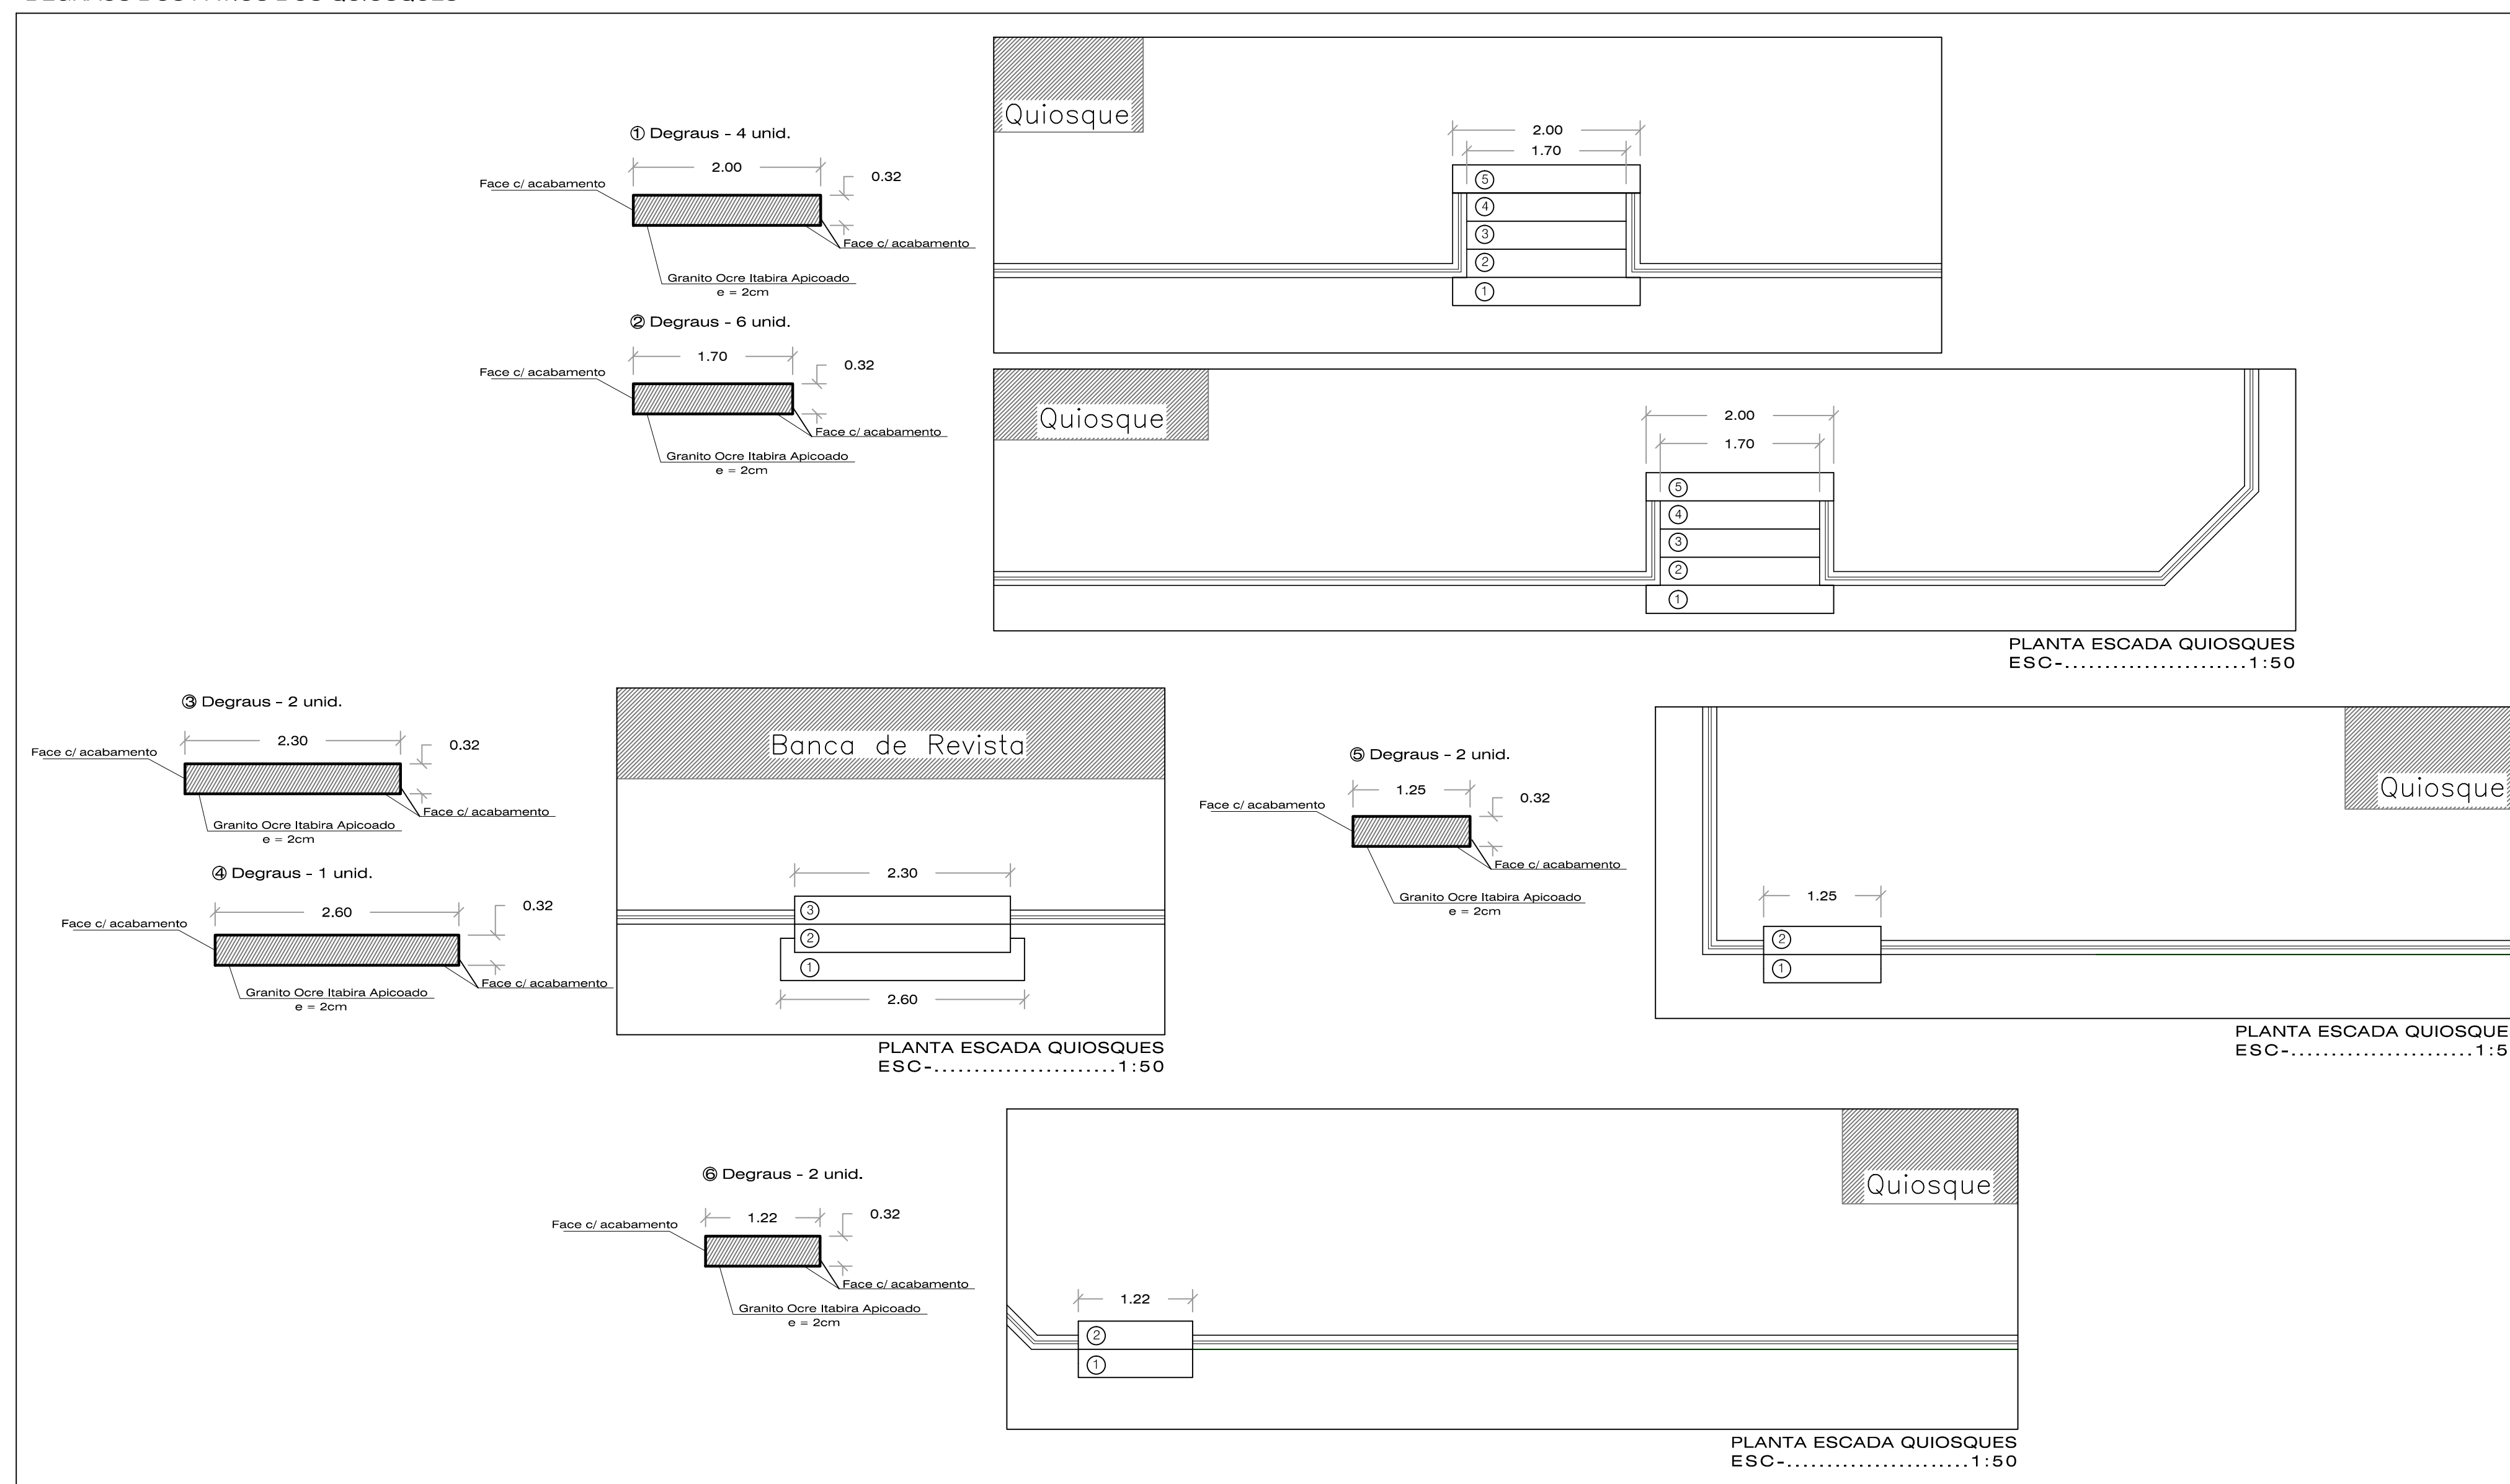

Apoio:

SECRETARIA DE MEIO AMBIENTE E DESENVOLVIMENTO SUSTENTADO

PRAÇA DRº GAMA

DETALHAMENTO GRANITO - CORETO E ESCADAS

Projeto:
Entre as ruas Barão do Rio Branco, Sete de Dezembro e Praça Dr. Gama

Endereço:
Zona Urbana
Birigui - SP
Cidade

04/05
Página

Situação

Responsáveis

WILSON CARLOS RODRIGUES BORINI
PREFEITO MUNICIPAL

Kleber Bertaglia
SECRETÁRIO DE MEIO AMBIENTE E DES. SUSTENT.
ARQUITETO URBANISTA - CREA/SP 069846085

SITUAÇÃO SEM ESCALA

Escalas indicadas: Data: 07/2011 Desenhista: Viliane Nogueira

Original: Data: Ass:

APROVAÇÃO