




1 Soleira - 2 unid.

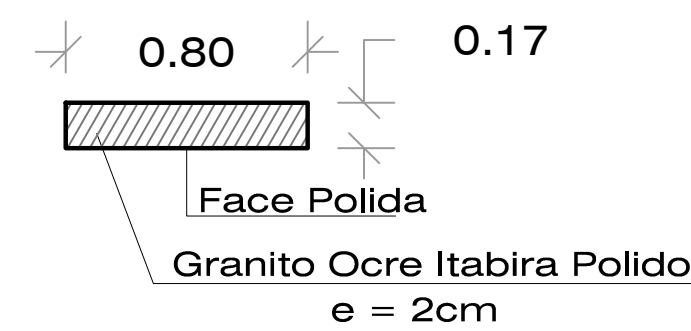



2 Soleira - 1 unid.

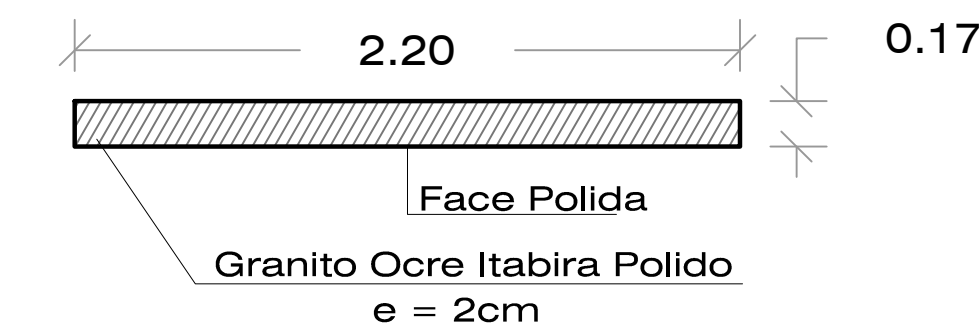


3 Soleira - 1 unid.

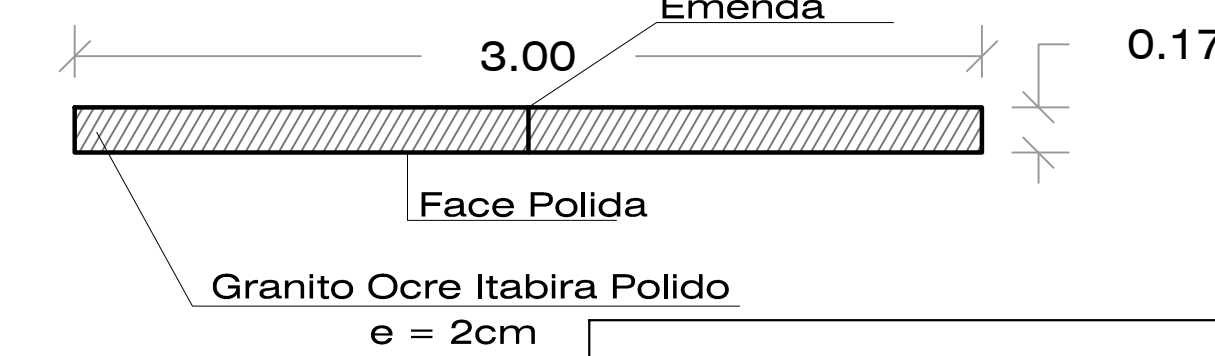

4 Piso - 2 unid. Área = 3.90m²

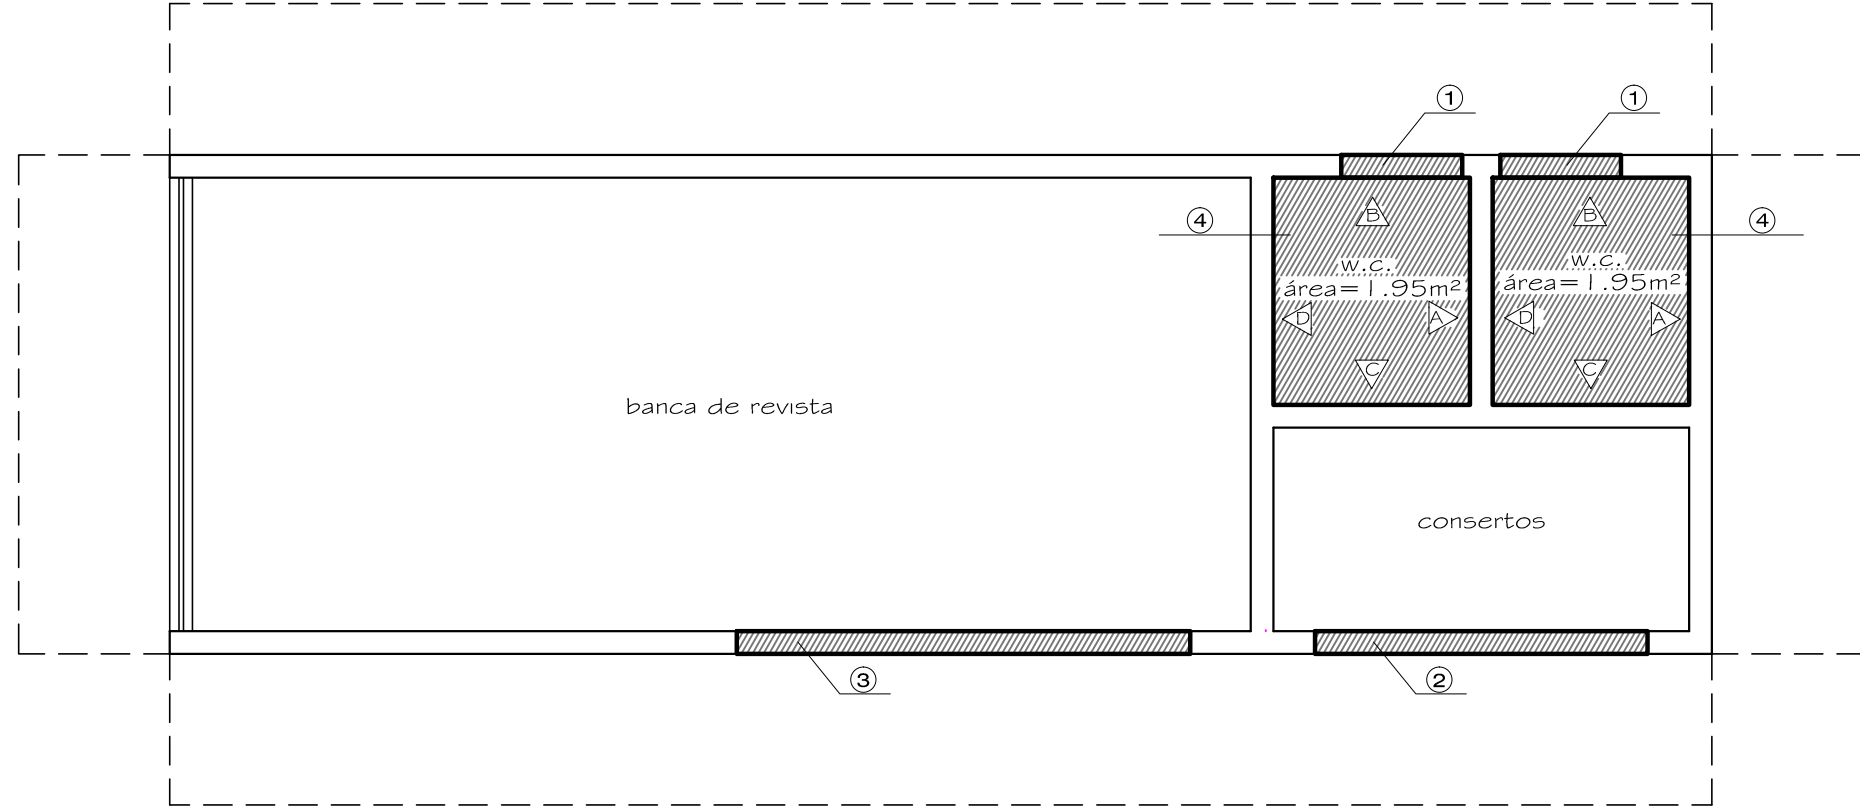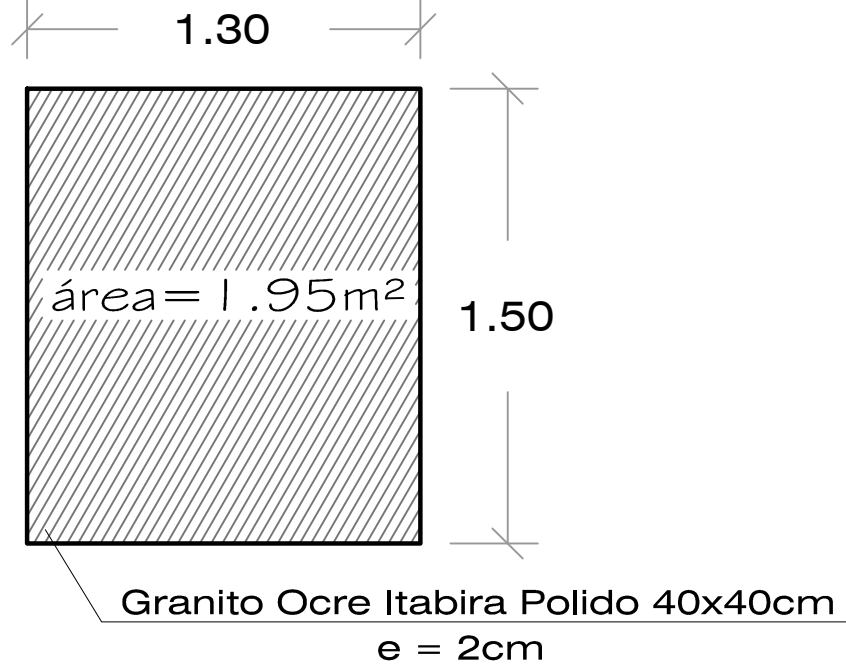

PLANTA BANCA DE REVISTAS - 1 UNID. ESC.:.....1:50

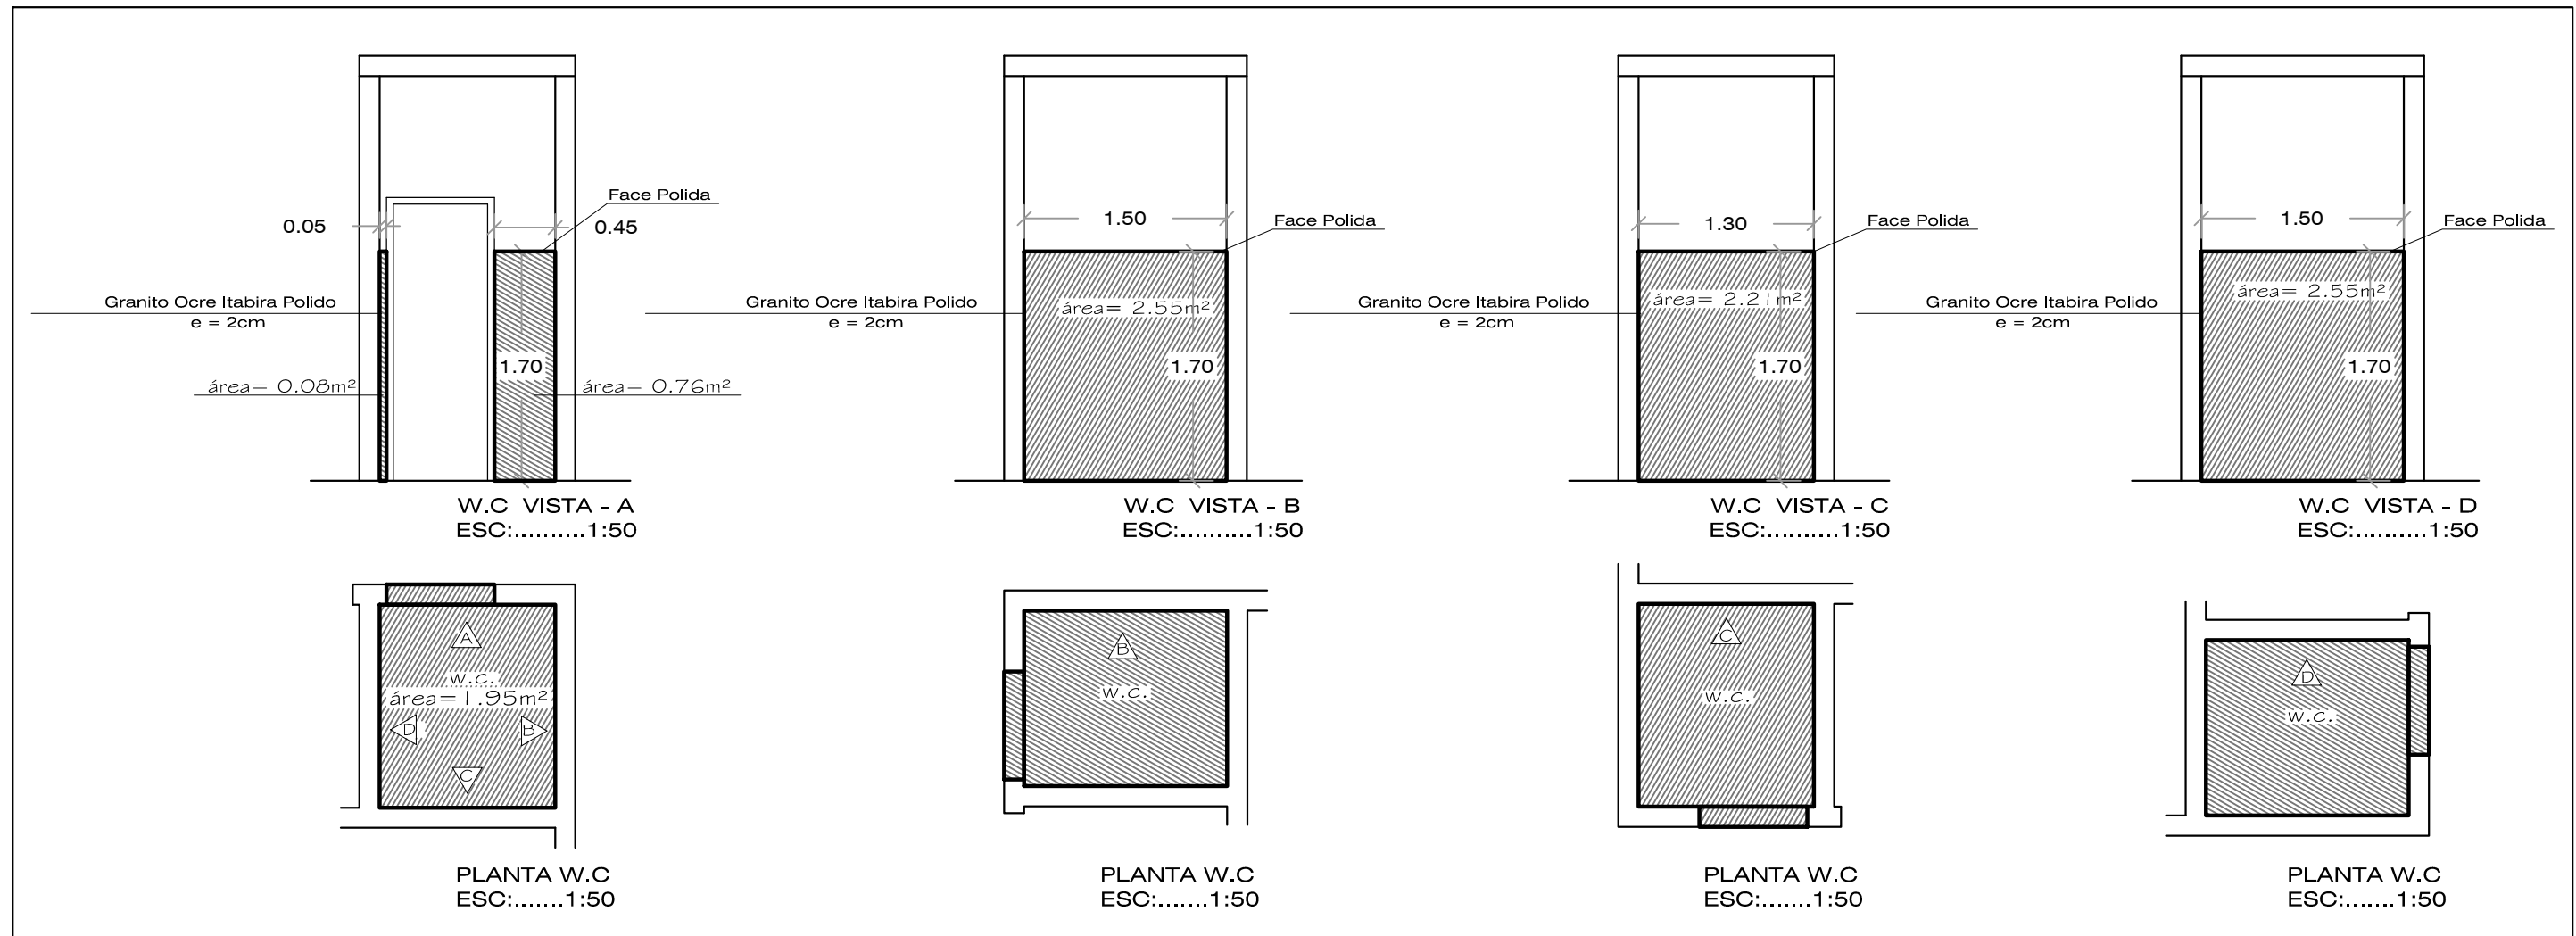

VISTAS PAREDES BANHEIROS FEM. E MASC. SOMA TOTAL DE ÁREAS = 16.30m²

OBS:
DEVERÁ SER PREVISTO UM ACRÉSCIMO DE 10% SOBRE A METRAGEM DOS PISOS E REVESTIMENTOS.
OBS: CONFERIR MEDIDAS NO LOCAL
GRANITO OCRE ITABIRA POLIDO 40X40CM
ÁREA TOTAL DE PISOS = 3.90M²
ÁREA TOTAL DE REVESTIMENTOS = 16.30M²



**PREFEITURA MUNICIPAL DE
BIRIGUI**
Secretaria de Meio Ambiente
e Desenvolvimento Sustentado

PRAÇA DRº GAMA

DETALHAMENTO GRANITO - BANCA DE REVISTAS

Projeto: **Entre as ruas Barão do Rio Branco, Sete de Dezembro e Praça Dr. Gama**

Elaboração: **Zona Urbana**

Bairro: **Birigui - SP**

Cidade: **Birigui - SP**

03/05

Prancha

Situação



Responsáveis

WILSON CARLOS RODRIGUES BORINI
PREFEITO MUNICIPAL

Kleber Bertaglia
SECRETARIO ADJ. DE MEIO AMBIENTE E DES. SUSTENT.
ARQUITETO URBANISTA CREA/SP 060344506



SITUAÇÃO SEM ESCALA

Escala adotada:	Data: 03/05	Desenho: Wilson Borini
Orgão: RP	Data:	Ass:

APROVAÇÃO