



Prefeitura Municipal de Birigui
CNPJ 46.151.718/0001-80

S.O. - SECRETARIA DE OBRAS

PRANCHA
01/02

OBJETO: PAVIMENTAÇÃO ASFÁLTICA COM C.B.U.Q NA RUA SANTO MARCUSSI

PROJETO: PAVIMENTAÇÃO ASFÁLTICA COM C.B.U.Q

BAIRRO: JARDIM ICARAY

BIRIGUI - ESTADO DE SAO PAULO.

PREFEITURA MUNICIPAL DE BIRIGUI -SP.

CRISTIANO SALMEIRÃO
ADMINISTRAÇÃO


RESPONSÁVEIS:

RESPONSÁVEL TÉCNICO
ENG. DANIEL NOZOMU HAZASKI
CREA-SP: 5069273022
ART: 28027230190417361

PREFEITO MUNICIPAL
CRISTIANO SALMEIRÃO

Data : 14/08/2019 Escala - INDICADA

DESPACHOS.

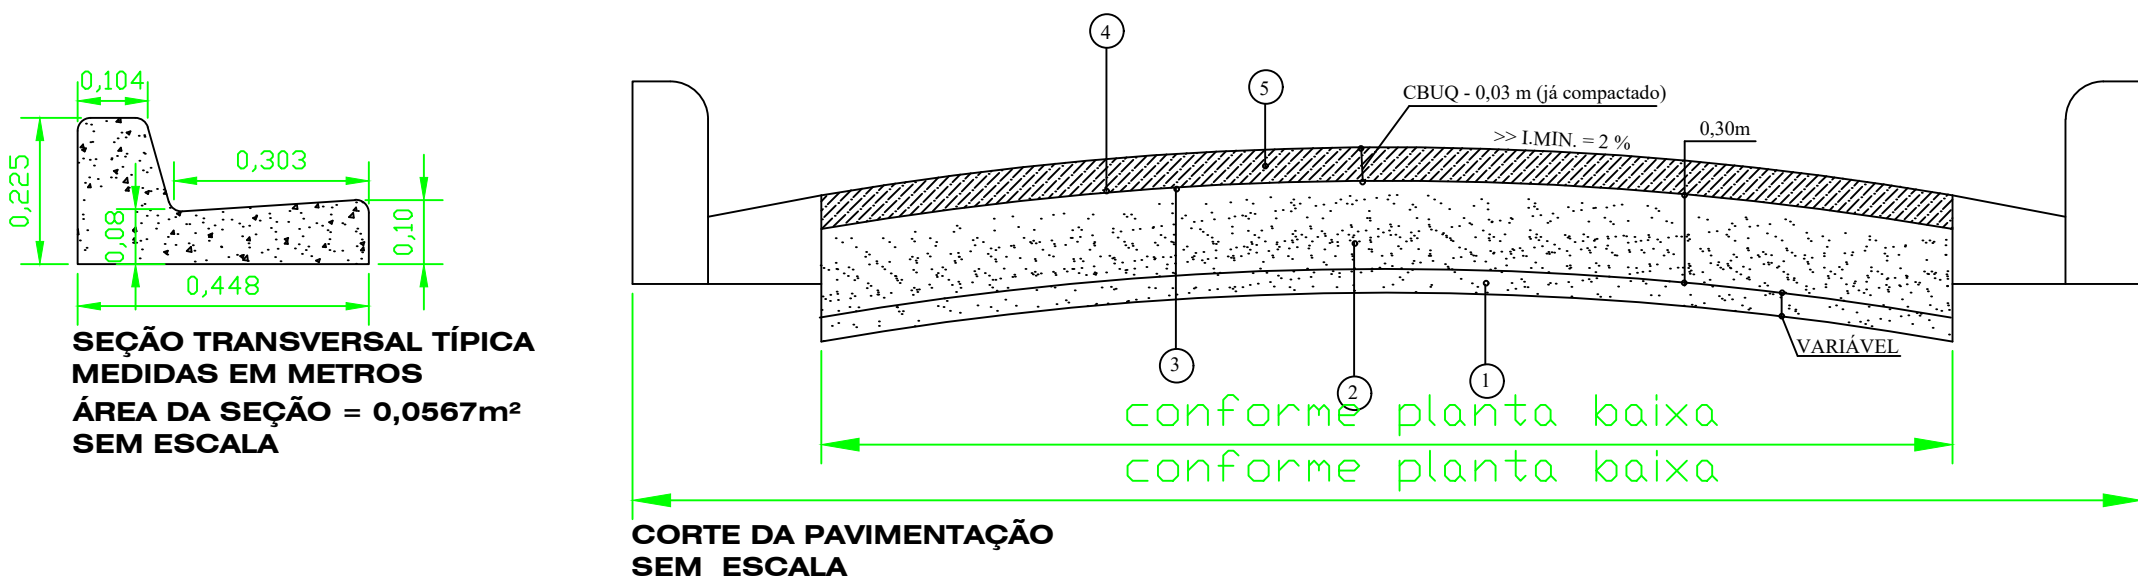

RESUMO DE QUANTIDADES	UNIDADE	QUANTIDADE
MEIO FIO E SARJETAS DE CONCRETO	M	208,49 (11,82 m³)
PAVIMENTAÇÃO ASFÁLTICA	M²	826,80

Nº	ESPECIFICAÇÃO DOS SERVIÇOS	ESPESSURA
1	MELHORIA E REFORÇO DO SUBLEITO	
2	BASE DE SOLO BRITA	0,35m
3	IMPRIMAÇÃO BETUMINOSA IMPERMEABILIZANTE	
4	IMPRIMAÇÃO BETUMINOSA LIGANTE	
5	CAPA DE ROLAMENTO C.B.U.Q. - 0,03m DEPOIS DE COMPACTADO	0,03m

LEGENDA
PAV. ASFÁLTICA
GUIA E SARJETA A SER CONSTRUÍDA
PLACA DE LOGRADOURO

