

ESPECIFICAÇÕES:

MEDIDAS: COMPRIMENTO=2,00m  
ALTURA DA LEGENDA=1,60m  
ESTA ALTURA PODERÁ SER UTILIZADA EM VIAS LOCAIS OU NAQUELAS EM QUE CUA VELOCIDADE SEJA EM TORNO DE 30 km/h

DETALHE 01

LEGENDA "PARE"

Tinta: EXTRUDADO  
Cor: BRANCA  
Área de Pintura: 3,20 m²


NOTAS:

01 - O PROJETO DE SINALIZAÇÃO VARIA ATENDE AOS ATUAIS REQUISITOS DE SINALIZAÇÃO VERTICAL E HORIZONTAL DO CONTRANDEMENTARIAN.  
02 - UNIDADE DE MEDIDA: metro (m).  
03 - TODA SINALIZAÇÃO CUA COR NÃO ESTIVER ESPECIFICADA DEVERÁ SER PINTADA NA COR BRANCA.  
04 - L: LARGURA DA VIA.  
05 - VARIÁVEL: h=1,60 / h=2,20


SINALIZAÇÃO HORIZONTAL:

- PARE e Faixa contínua Dupla
- Projeto de Sinalização Viária foi elaborado de acordo com as Normas Brasileiras de Sinalização Viária do CONTRANDEMENTARIAN publicado por meio da Resolução nº 180, de 28.08.05, e de Sinalização Horizontal - Volume IV, CONTRANDEMENTARIAN, publicado por meio da Resolução nº 235, de 11.03.07, ambos de acordo com as normas (NBT) da ABNT.

Publicado no site:  
[www.denatran.gov.br/publicacoes/publicacao.asp](http://www.denatran.gov.br/publicacoes/publicacao.asp)

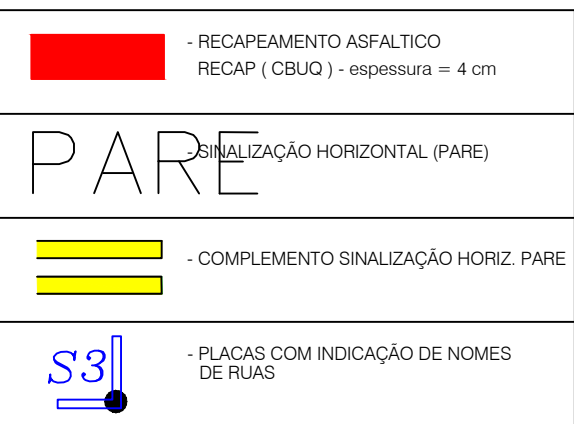

## CORTE TRANSVERSAL DO RECAPEAMENTO ASFÁLTICO

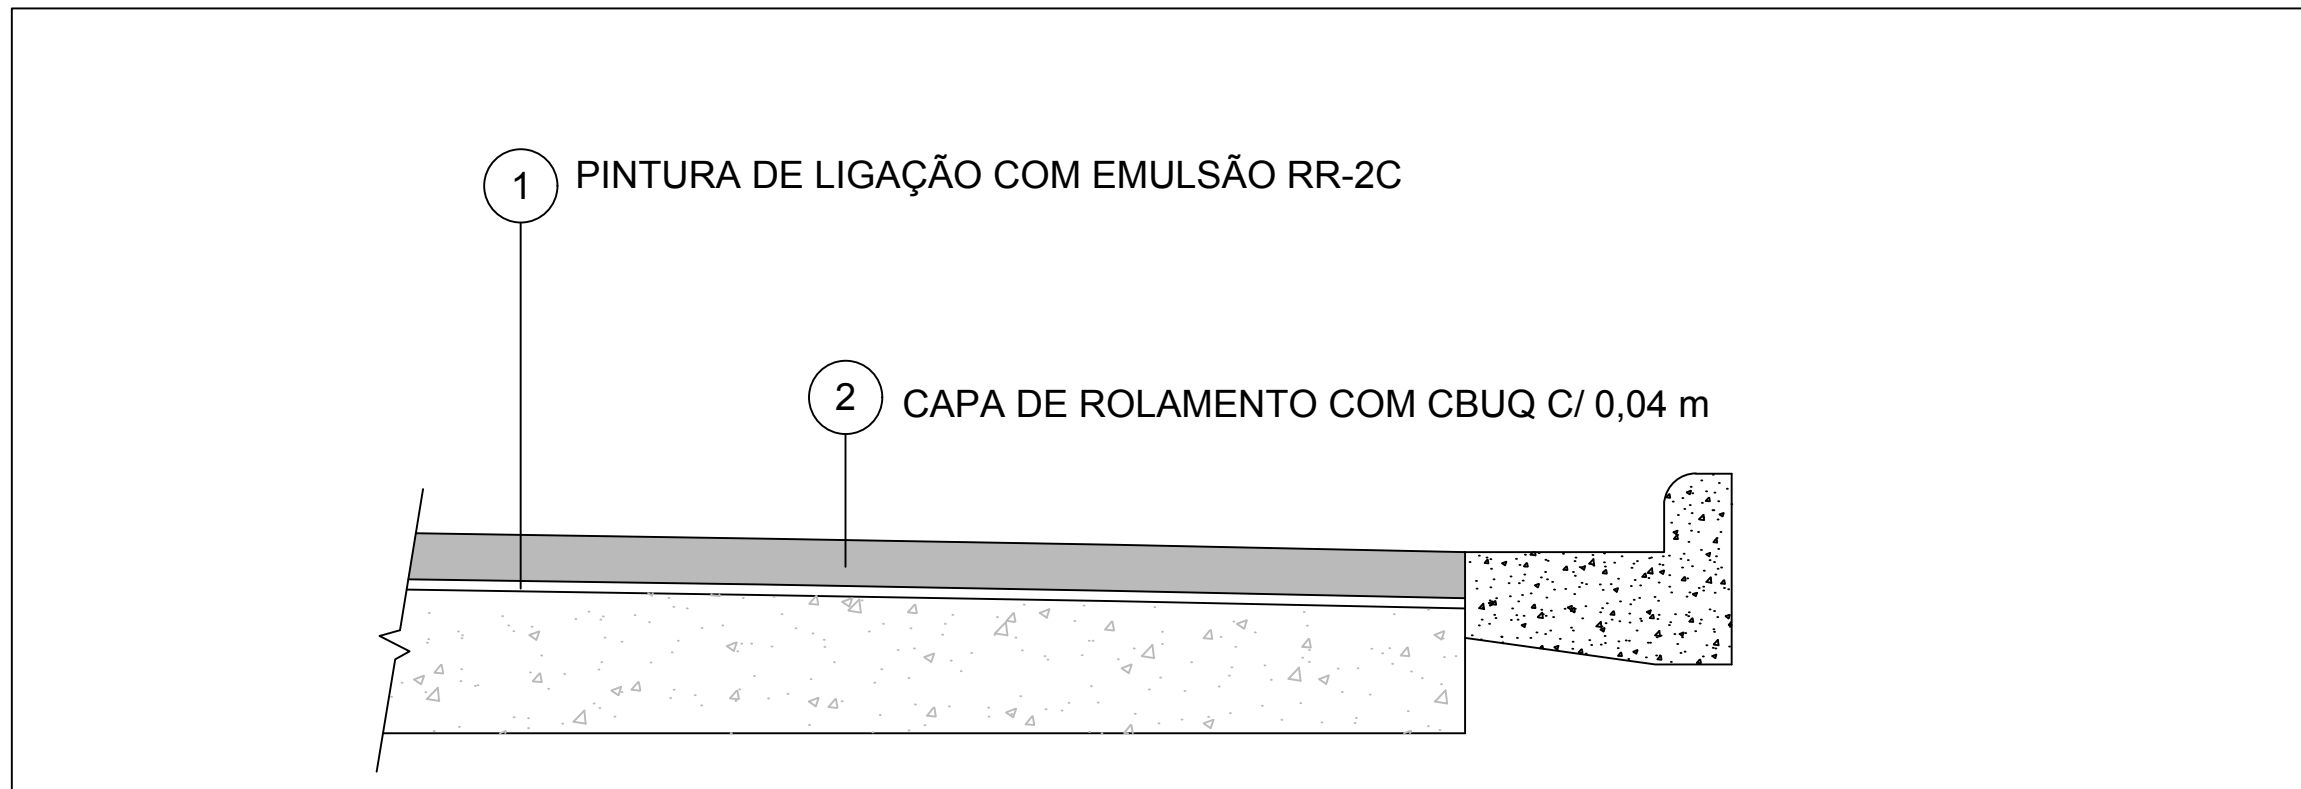

S.O. - SECRETARIA DE OBRAS

PRANCHA  
ÚNICA

RECAPEAMENTO ASFÁLTICO  
PROJETO  
RUA DOS CRAVOS E RUA DAS VIOLETAS  
LOCAL  
CIDADE JARDIM - BARRIO  
BIRIGUI - ESTADO DE SÃO PAULO.  
CIDADE:

PREFEITURA MUNICIPAL DE BIRIGUI-SP.  
CRISTIANO SALMEIRÃO  
ADMINISTRAÇÃO

RESPONSÁVEIS:

Engº CIVIL SAULO JANUARIO GARCIA  
ART. 9222/12016903/1850

Engº ALEXANDRE J. S. LASILA  
Secretário Adjunto de Obras

Arqº MILTON LOT JUNIOR  
Secretário de Obras

CRISTIANO SALMEIRÃO  
Prefeito Municipal de Birigui

DESPACHOS: