


PLANTA SUBSOLO

ESCALA= 1:100

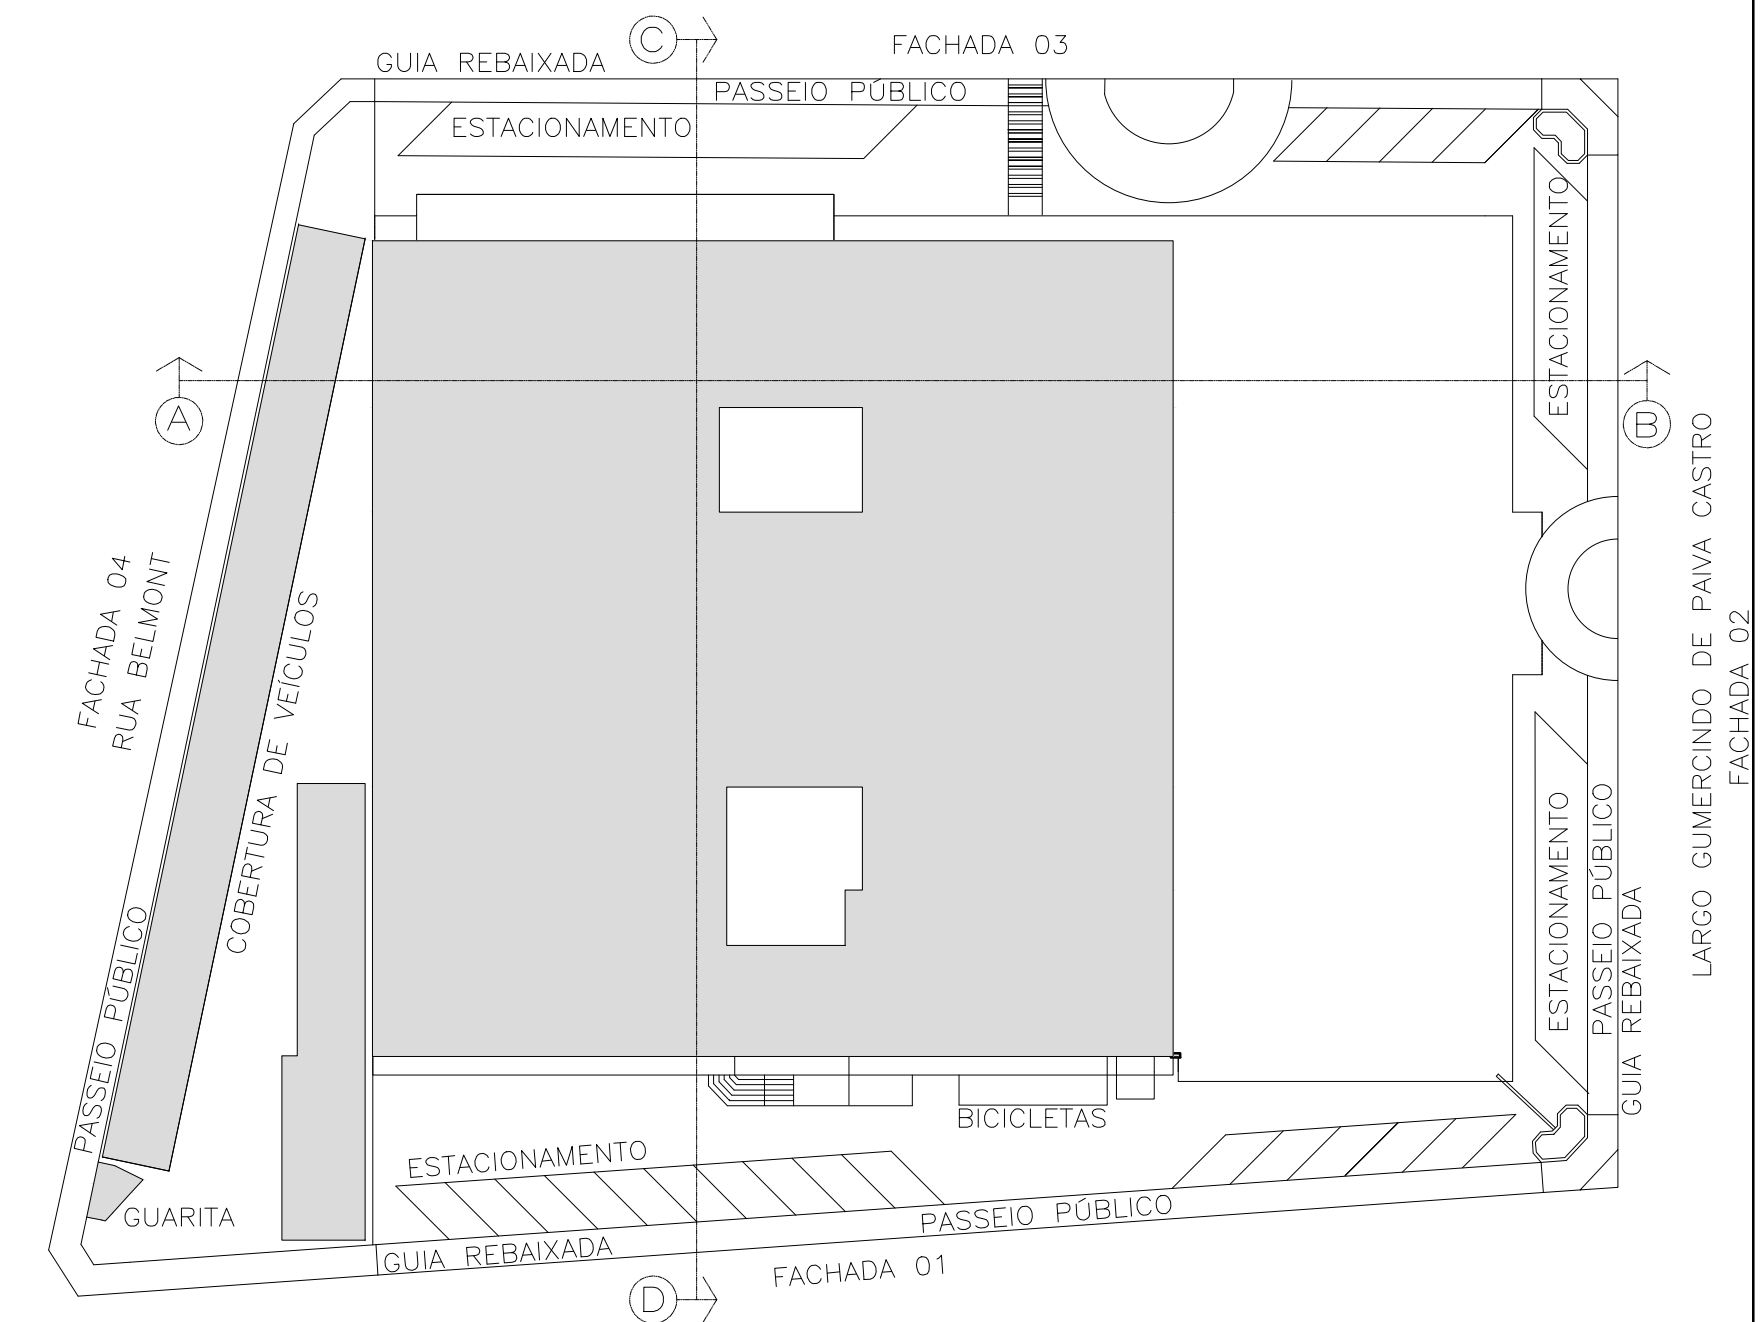

PLANTA LOCALIZAÇÃO - PAV. INFERIOR
ESC 1:500

LEGENDA

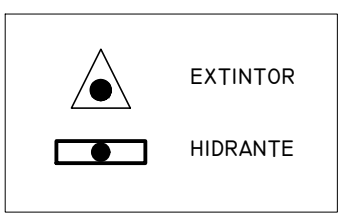


TABELA DE ESQUADRIAS

TIPO	LARGURA	ALTURA	PERÍMETRO
V1	1,00	0,60	2,40
V2	1,20	0,60	2,40
V3	2,50	0,60	2,40
V4	1,50	1,00	2,05
V5	2,00	1,00	2,05
V6	0,50	1,50	0,55
V7	1,00	1,00	2,10
V8	2,00	1,70	1,70
V9	3,00	0,70	3,00
V10	1,80	0,70	1,50
V11	0,80	1,00	2,10
V12	1,50	1,00	2,30
P1	0,70	2,10	0,00
P2	0,80	2,10	0,00
P3	0,90	2,10	0,00
P4	1,20	2,10	0,00
P5	1,50	2,10	0,00
P6	1,00	2,10	0,00
P7	1,50	2,10	0,00
P8	1,05	2,10	0,00
P9	1,20	2,10	0,00



S.O. - SECRETARIA DE OBRAS
PLANTA PAV. INFERIOR


PRANCHA
01/05

PROJETO
LEVANTAMENTO ARQUITETÔNICO DO CENTRO MÉDICO HOSPITALAR
LOCAL
LARGO GUMERCINDO DE PAIVA CASTRO - CENTRO.
BAIRRO:
CENTRO

CIDADE
BIRIGUI - S.P.

PREFEITURA MUNICIPAL DE BIRIGUI -SP.
LEANDRO MAFFEIS MILANI
ADMINISTRAÇÃO

SITUAÇÃO: Sem escala

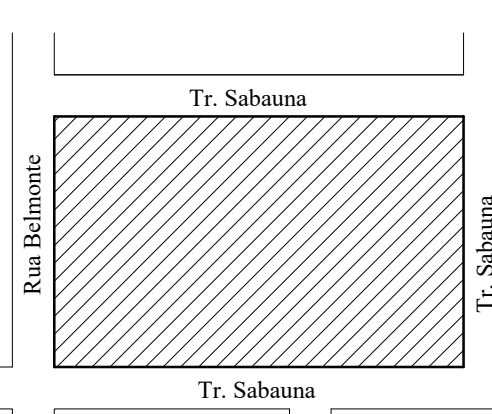

RESPONSÁVEIS:

PREFEITO MUNICIPAL
LEANDRO MAFFEIS MILANI

SECRETÁRIO MUNICIPAL DE OBRAS
FRANCISCO CARLOS GALLINDO

SECRETÁRIO MUNICIPAL DE SAÚDE

ÁREAS:
DO TERRENO: 7.713,25m2
DA CONSTRUÇÃO:
DO PAVIMENTO INTERIOR: 2.800,62m2
DO PAVIMENTO TERREDO: 3.716,66m2
TOTAL DA CONSTRUÇÃO: 6.517,28m2

Data: 26 / 01 / 2023
Desenho: Secretaria de Obras

DESPACHOS.