




CORTE A-B  
ESC 1:100

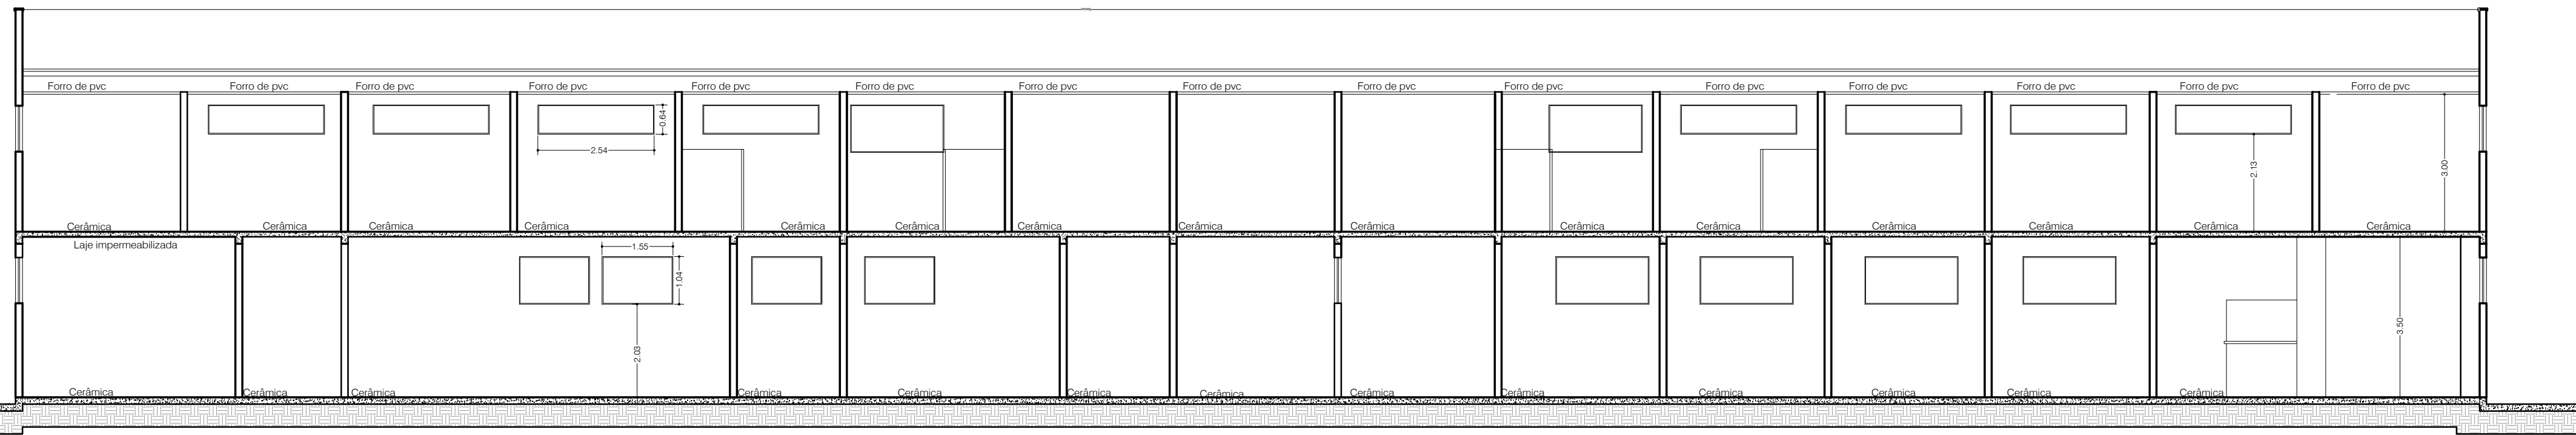

CORTE C-D  
ESC 1:100

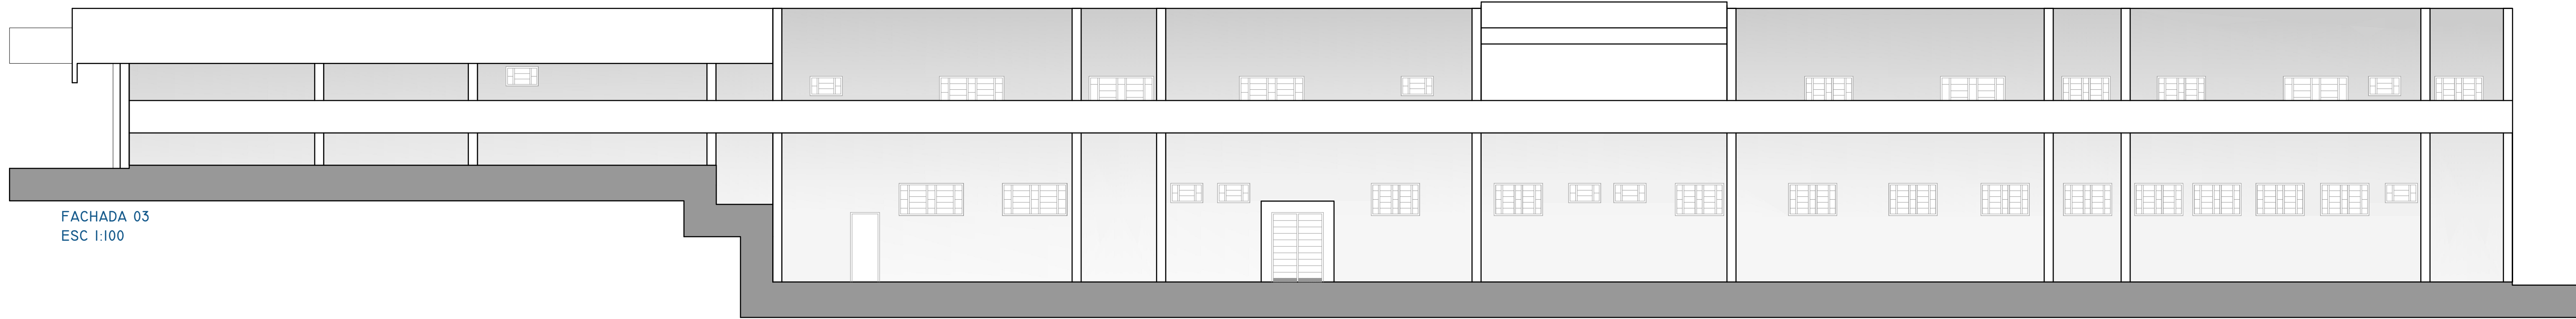


FACHADA 03  
ESC 1:100

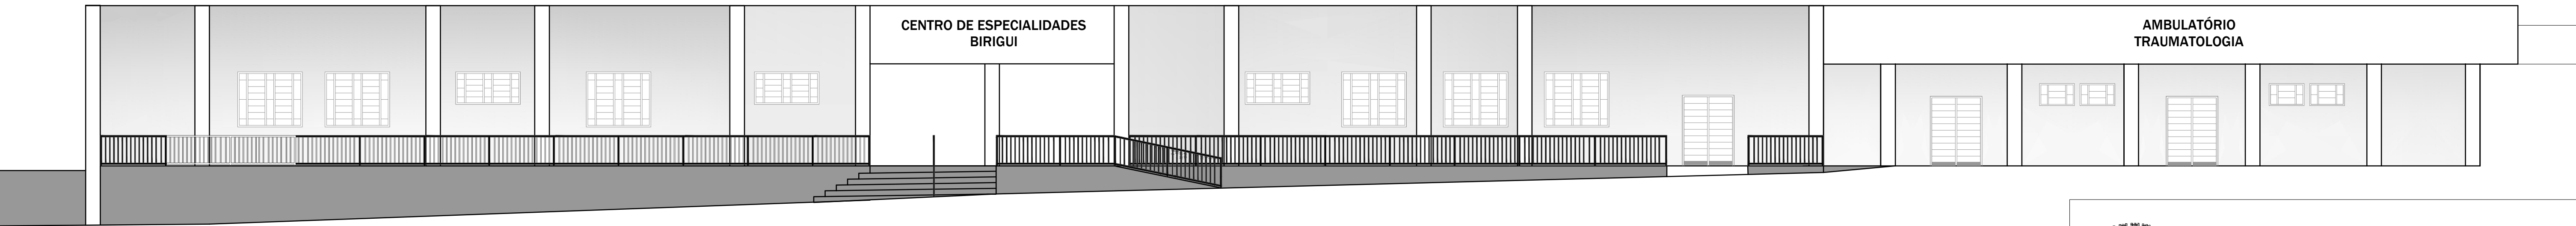

FACHADA 01  
ESC 1:100



FACHADA 02  
ESC 1:100

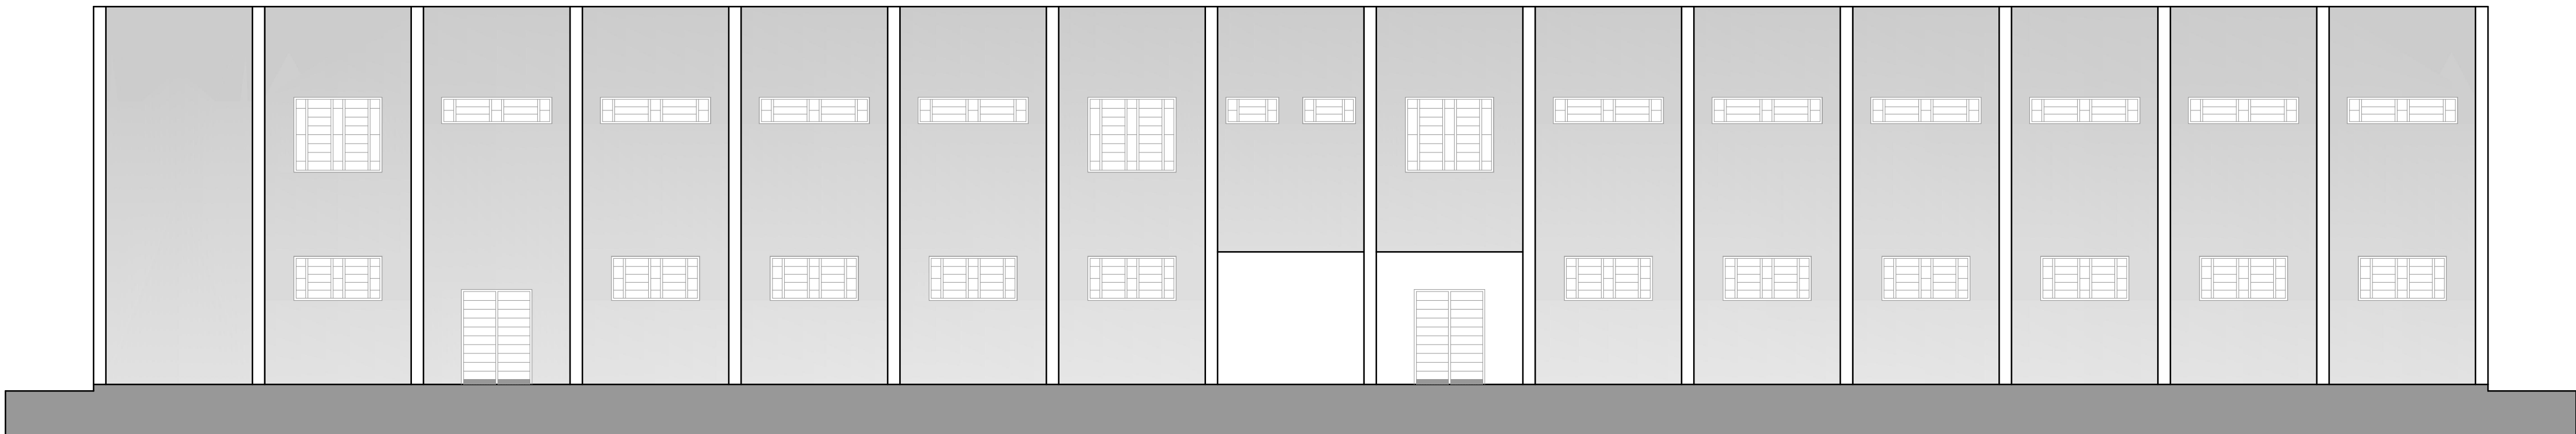

FACHADA 04  
ESC 1:100



**S.O. - SECRETARIA DE OBRAS**  
CORTES E FACHADAS

PRANCHA  
03/05


PROJETO  
LEVANTAMENTO ARQUITETÔNICO DO CENTRO MÉDICO HOSPITALAR  
LOCAL  
LARGO GUMERCINDO DE PAIVA CASTRO - CENTRO.  
BAIRRO  
CENTRO

CIDADE  
BIRIGUI - S.P.

PREFEITURA MUNICIPAL DE BIRIGUI - SP.  
**LEANDRO MAFFEIS MILANI**  
ADMINISTRAÇÃO

SITUAÇÃO: Sem escala

RESPONSÁVEIS:

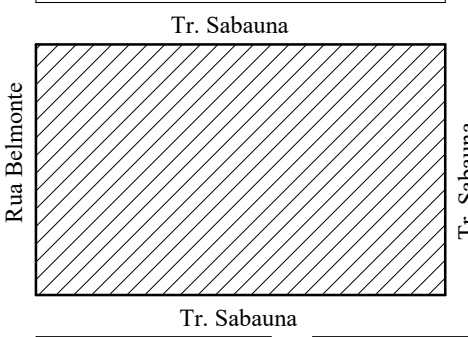

PREFEITO MUNICIPAL  
LEANDRO MAFFEIS MILANI

SECRETÁRIO MUNICIPAL DE OBRAS  
FRANCISCO CARLOS GALINDO

SECRETÁRIA MUNICIPAL DE SAÚDE  
ADRIANA SANGALOTTI DUARTE

ÁREAS:  
DO TERRENO: 7.713,25m²  
DA CONSTRUÇÃO: 2.800,62m²  
DO PAVIMENTO INTERIOR: 3.716,66m²  
TOTAL DA CONSTRUÇÃO: 6.517,28m²

Data: 26/08/2023 Escala: Indefinida  
Desenho: Secretaria de Obras

DESPACHOS.