




RUAS PARA RECAPEAMENTO ASFÁLTICO
BAIRRO RESIDENCIAL THEREZA MARIA BARBIERE
S/ escala

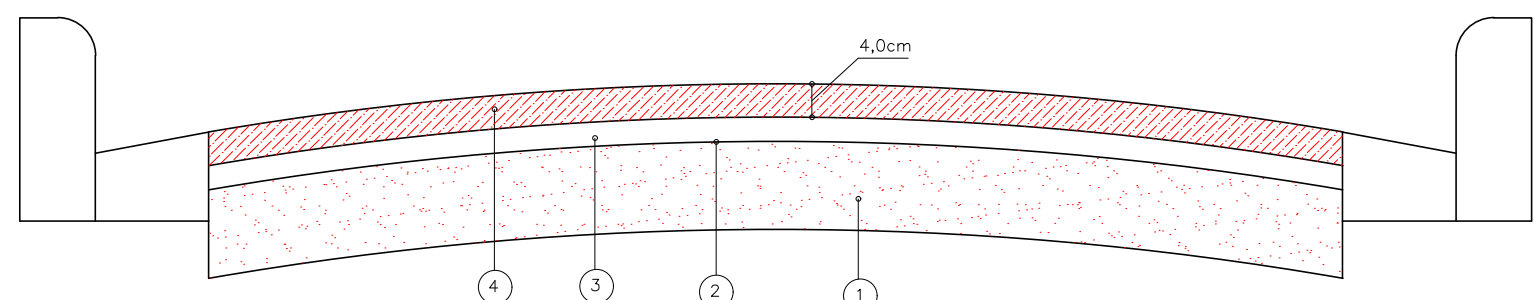

SEÇÃO TRANSVERSAL PARA RECAPEAMENTO
S/ ESCALA

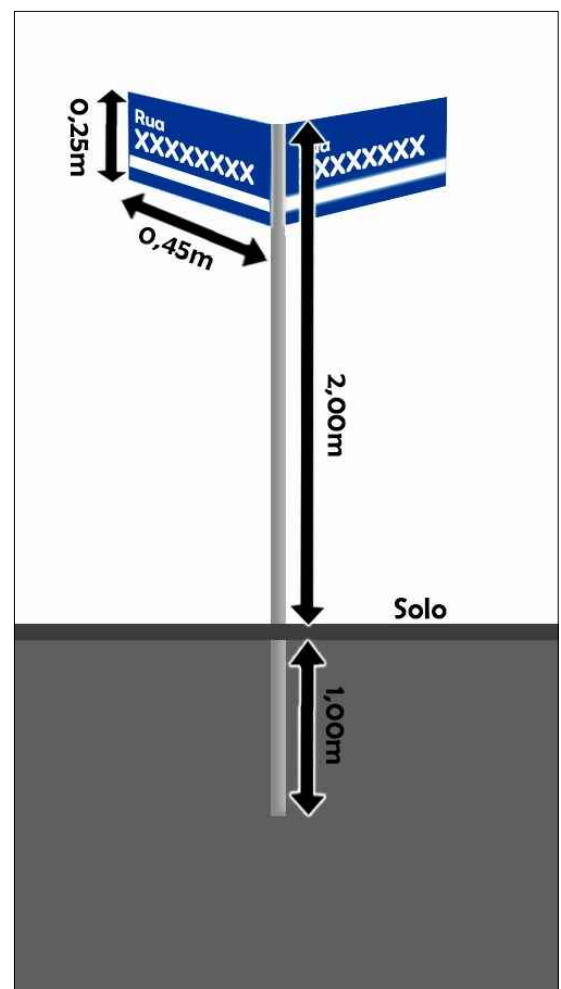

DETALHE 01
S/ ESCALA

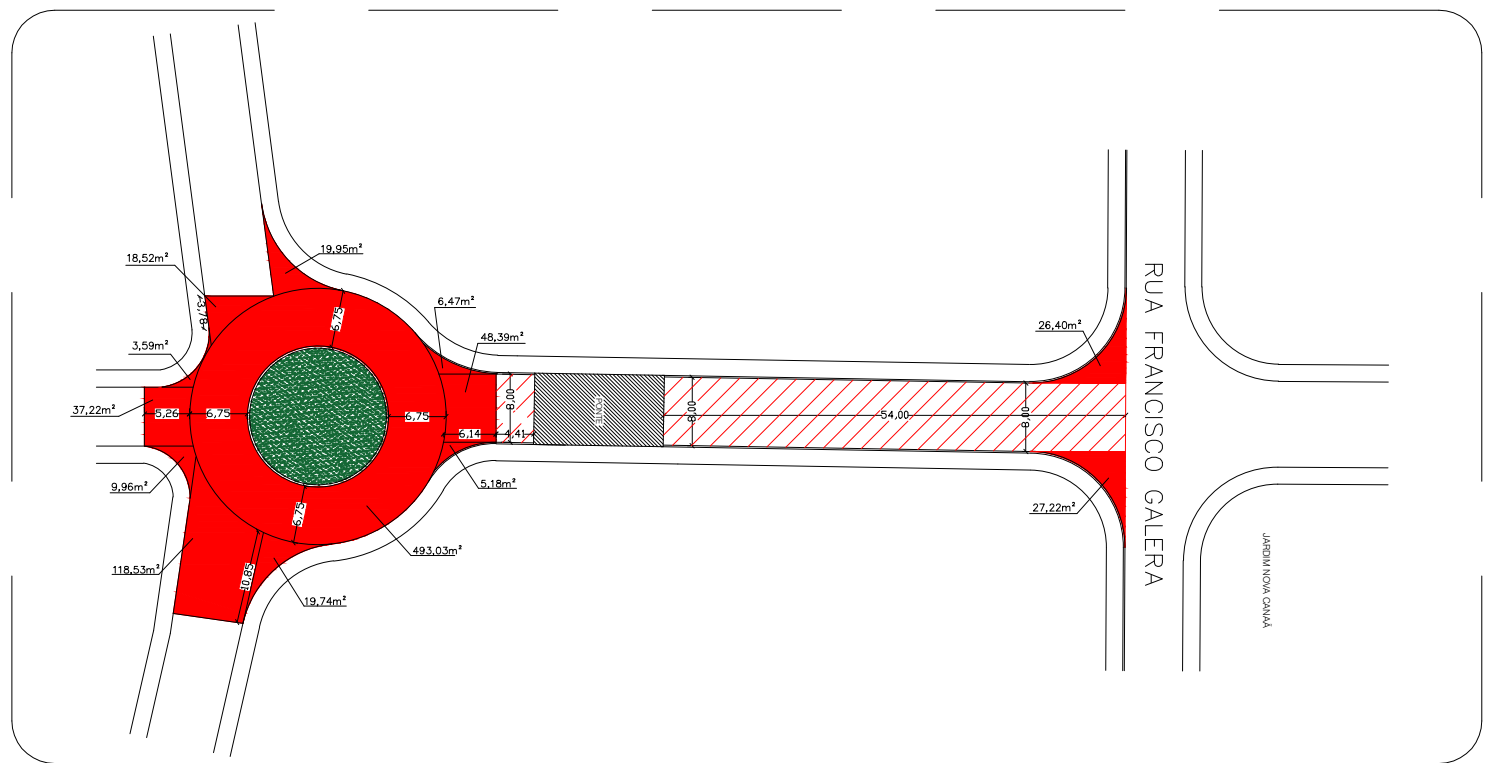

DETALHE 01
S/ ESCALA

DENOMINAÇÃO	
1	PAVIMENTO ASFÁLTICO EXISTENTE
2	PINTURA LIGANTE
3	CAMADA DE REGULARIZAÇÃO
4	CAMADA DE ROLAMENTO

LEGENDA	
	ÁREA A RECAPEAR
	ÁREA A RECAPEAR RETIRADA DO AUTOCAD
	PLACA DE IDENTIFICAÇÃO DO NOME DE RUAS (suprte + placa)



Prefeitura Municipal de Birigui

CNPJ 46.151.718/0001-80



S.O. - SECRETARIA DE OBRAS

PRANCHA
01/02

OBJETO: RECAPEAMENTO ASFÁLTICO EM RUAS DO MUNICÍPIO DE BIRIGUI.

PROJETO: RUAS PARA RECAPEAMENTO ASFÁLTICO

BAIRRO: RESIDENCIAL THEREZA MARIA BARBIERE

BIRIGUI - ESTADO DE SÃO PAULO.

PREFEITURA MUNICIPAL DE BIRIGUI-SP.

CRISTIANO SALMEIRÃO

ADMINISTRAÇÃO


RESPONSÁVEIS:

RESPONSÁVEL TÉCNICO
ENG. THIEMY BARBIER JORGE
CREA-SP: 50698827/99
ART: 28027230180243500


PREFEITO MUNICIPAL
CRISTIANO SALMEIRÃO

Data: 27/02/2018 Escala: S/ ESCALA


DESPACHOS

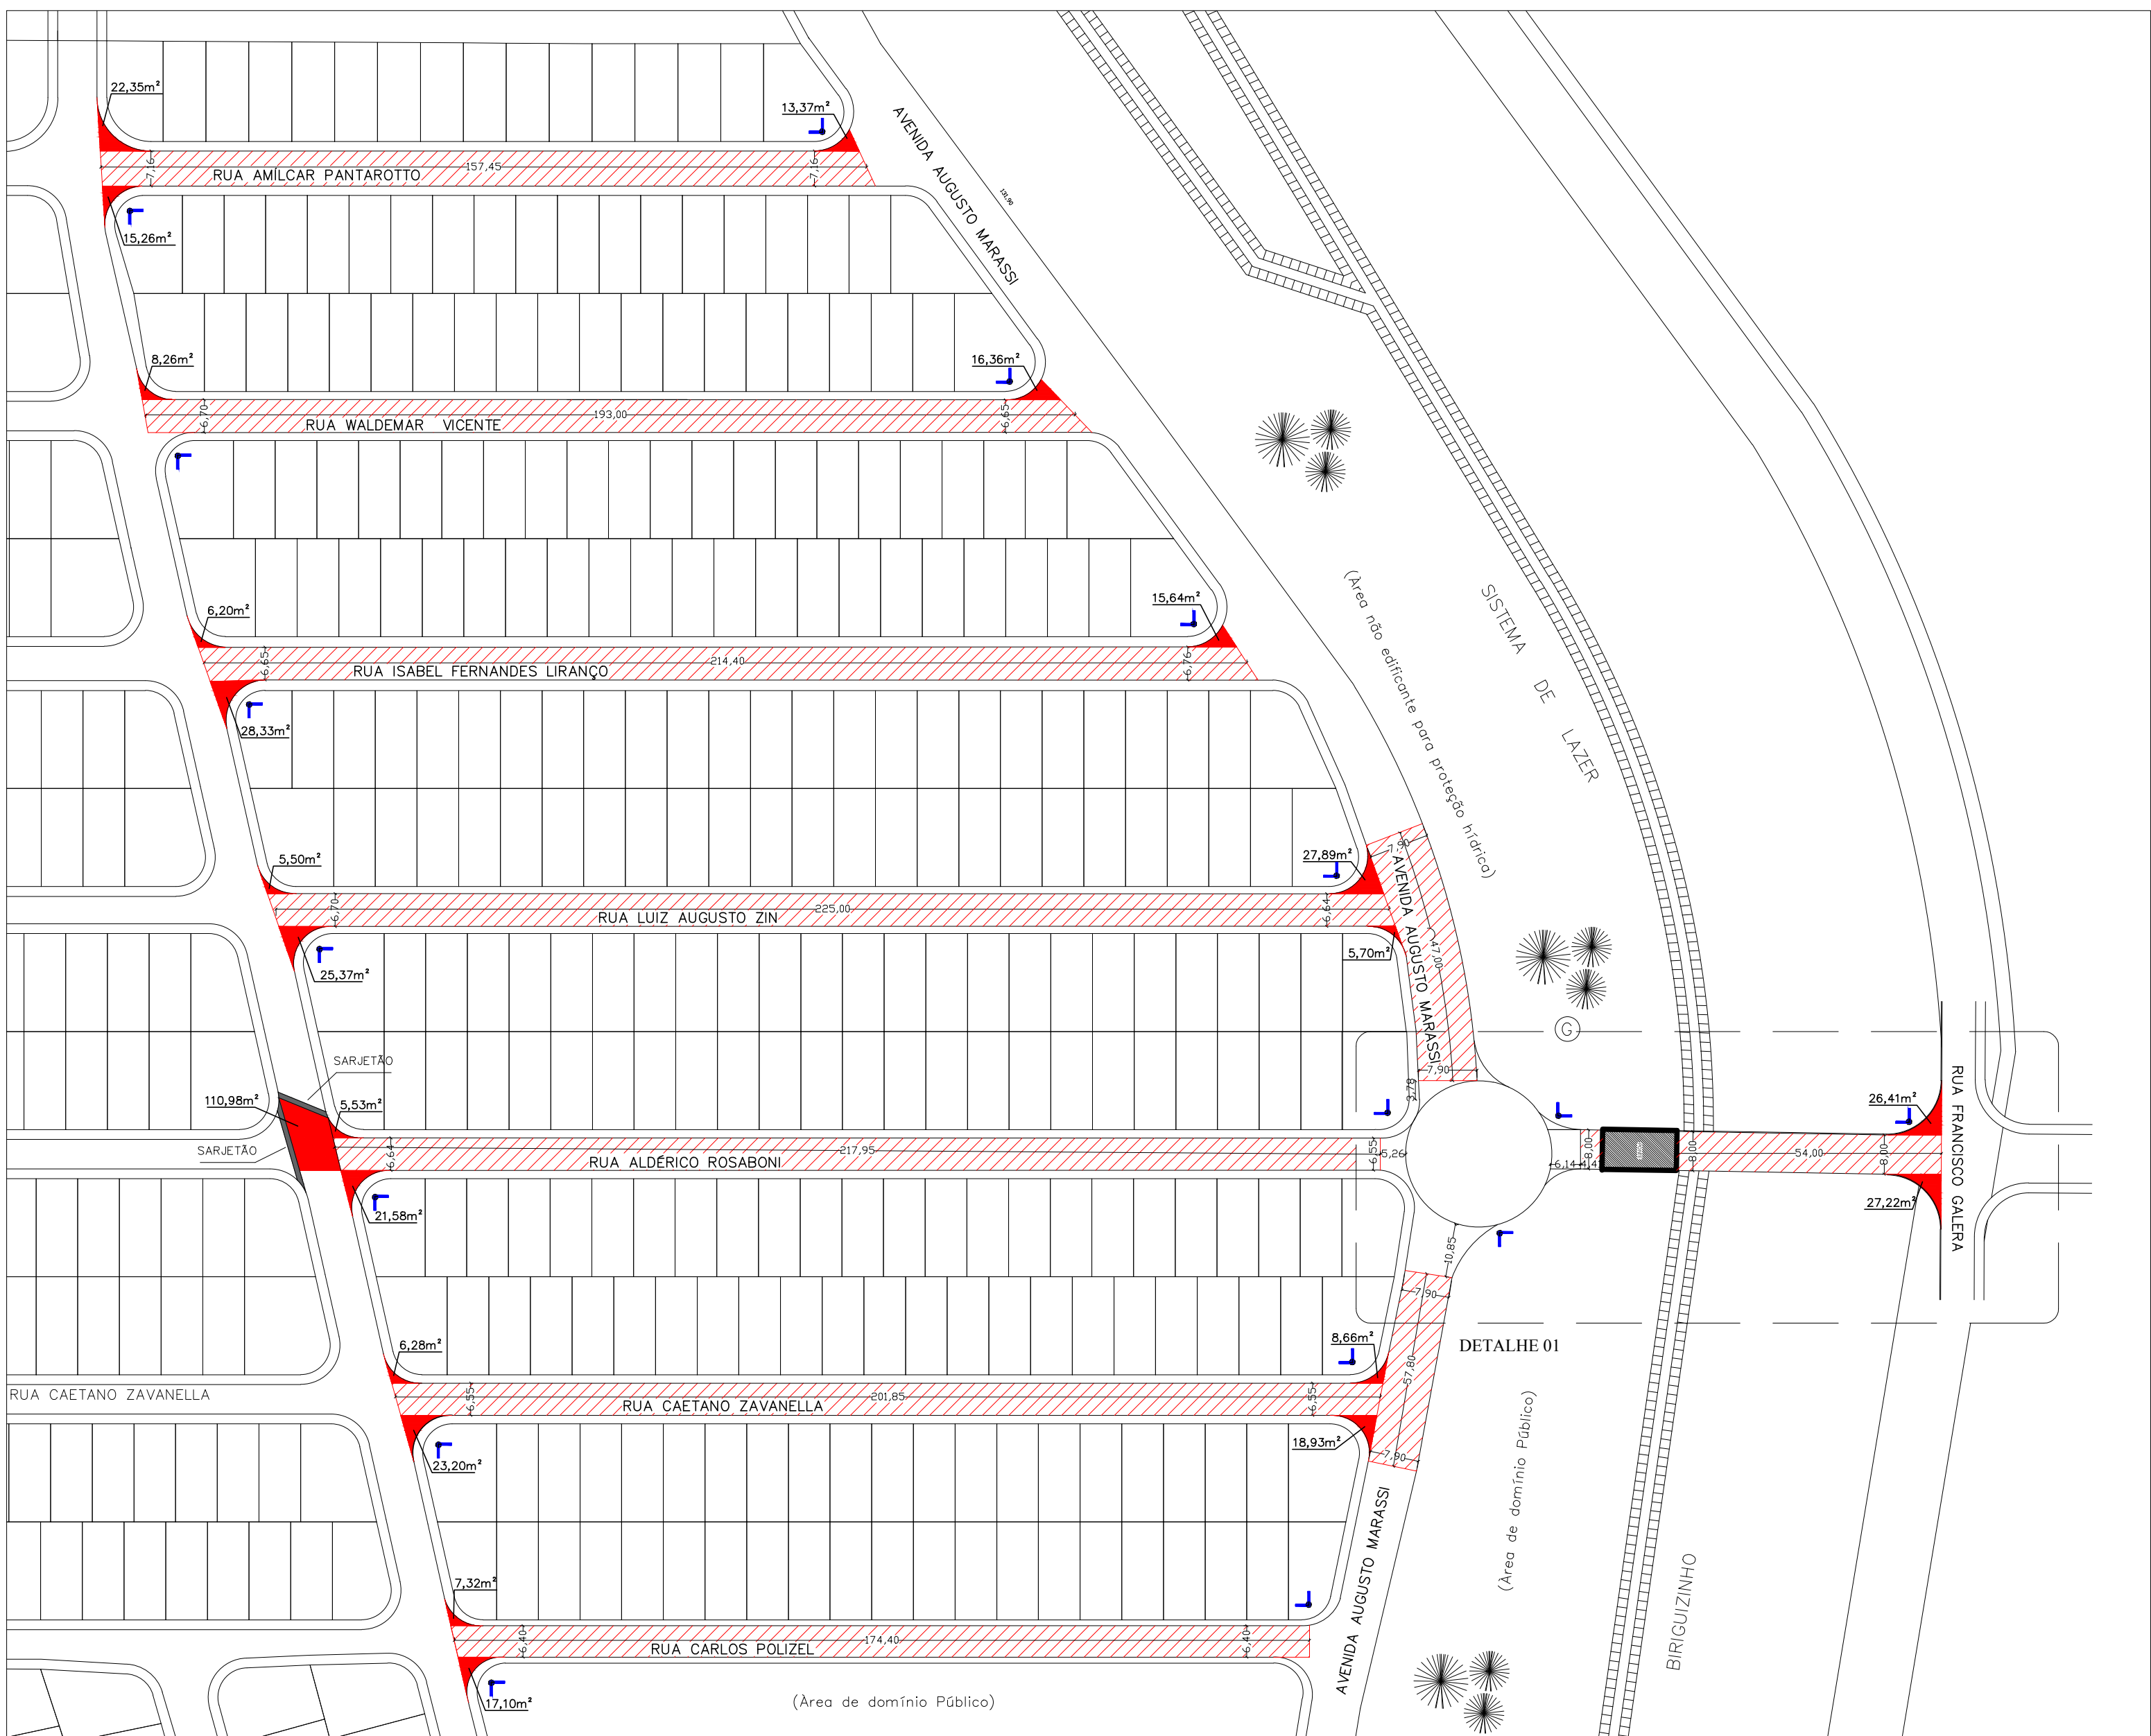


RUAS PARA RECAPEAMENTO ASFÁLTICO
BAIRRO RESIDENCIAL THEREZA MARIA BARBIERE
S/ escala

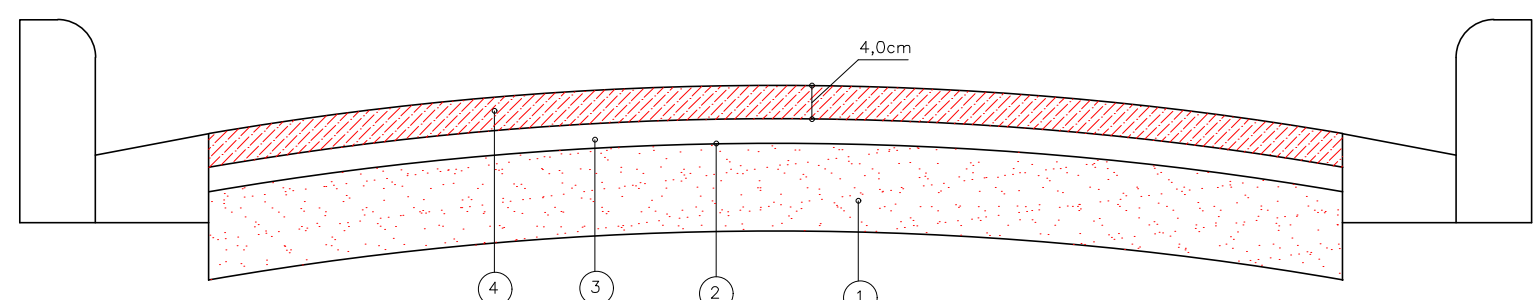

SEÇÃO TRANSVERSAL PARA RECAPEAMENTO
S/ ESCALA

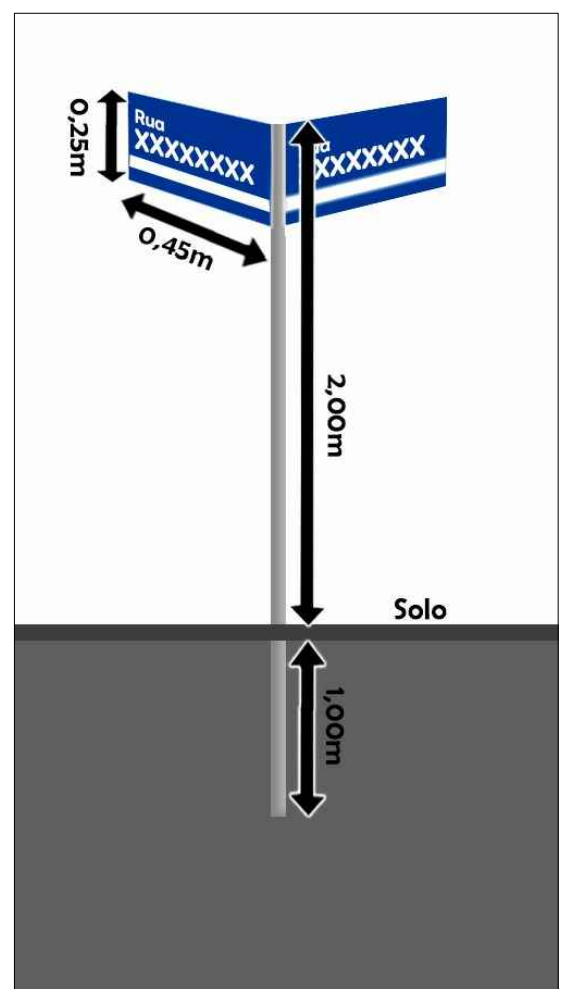

DETALHE 01
S/ ESCALA

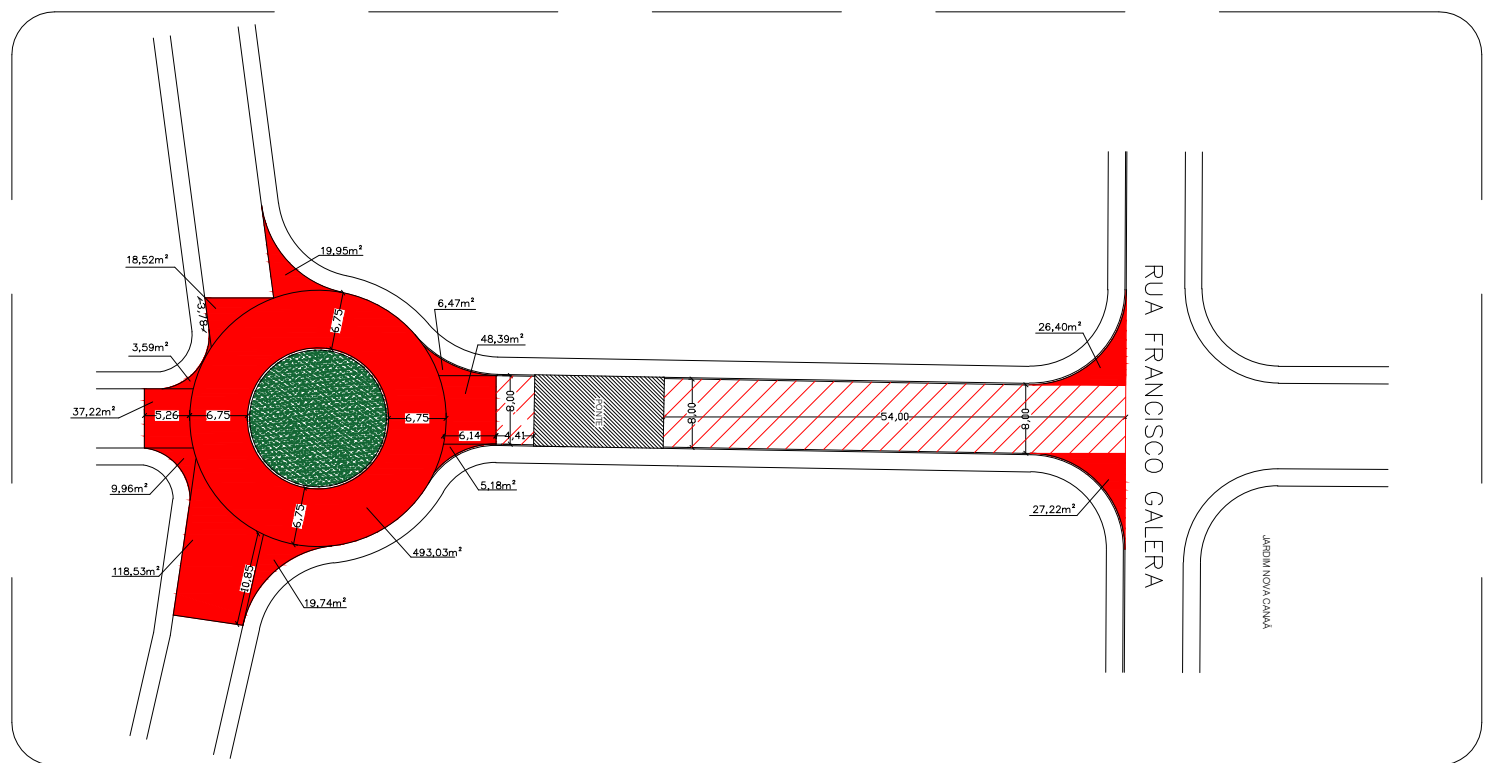

DETALHE 01
S/ ESCALA

DENOMINAÇÃO	
1	PAVIMENTO ASFÁLTICO EXISTENTE
2	PINTURA LIGANTE
3	CAMADA DE REGULARIZAÇÃO
4	CAMADA DE ROLAMENTO

LEGENDA	
	ÁREA A RECAPEAR
	ÁREA A RECAPEAR RETIRADA DO AUTOCAD
	PLACA DE IDENTIFICAÇÃO DO NOME DE RUAS (suprte + placa)



Prefeitura Municipal de Birigui

CNPJ 46.151.718/0001-80



S.O. - SECRETARIA DE OBRAS

PRANCHA
01/02

OBJETO: RECAPEAMENTO ASFÁLTICO EM RUAS DO MUNICÍPIO DE BIRIGUI.

PROJETO: RUAS PARA RECAPEAMENTO ASFÁLTICO

BAIRRO: RESIDENCIAL THEREZA MARIA BARBIERE

BIRIGUI - ESTADO DE SÃO PAULO.

PREFEITURA MUNICIPAL DE BIRIGUI-SP.

CRISTIANO SALMEIRÃO

ADMINISTRAÇÃO


RESPONSÁVEIS:

RESPONSÁVEL TÉCNICO
ENG. THIEMY BARBIER JORGE
CREA-SP: 50698827/99
ART: 28027230180243500


PREFEITO MUNICIPAL
CRISTIANO SALMEIRÃO

Data: 27/02/2018 Escala: S/ ESCALA


DESPACHOS

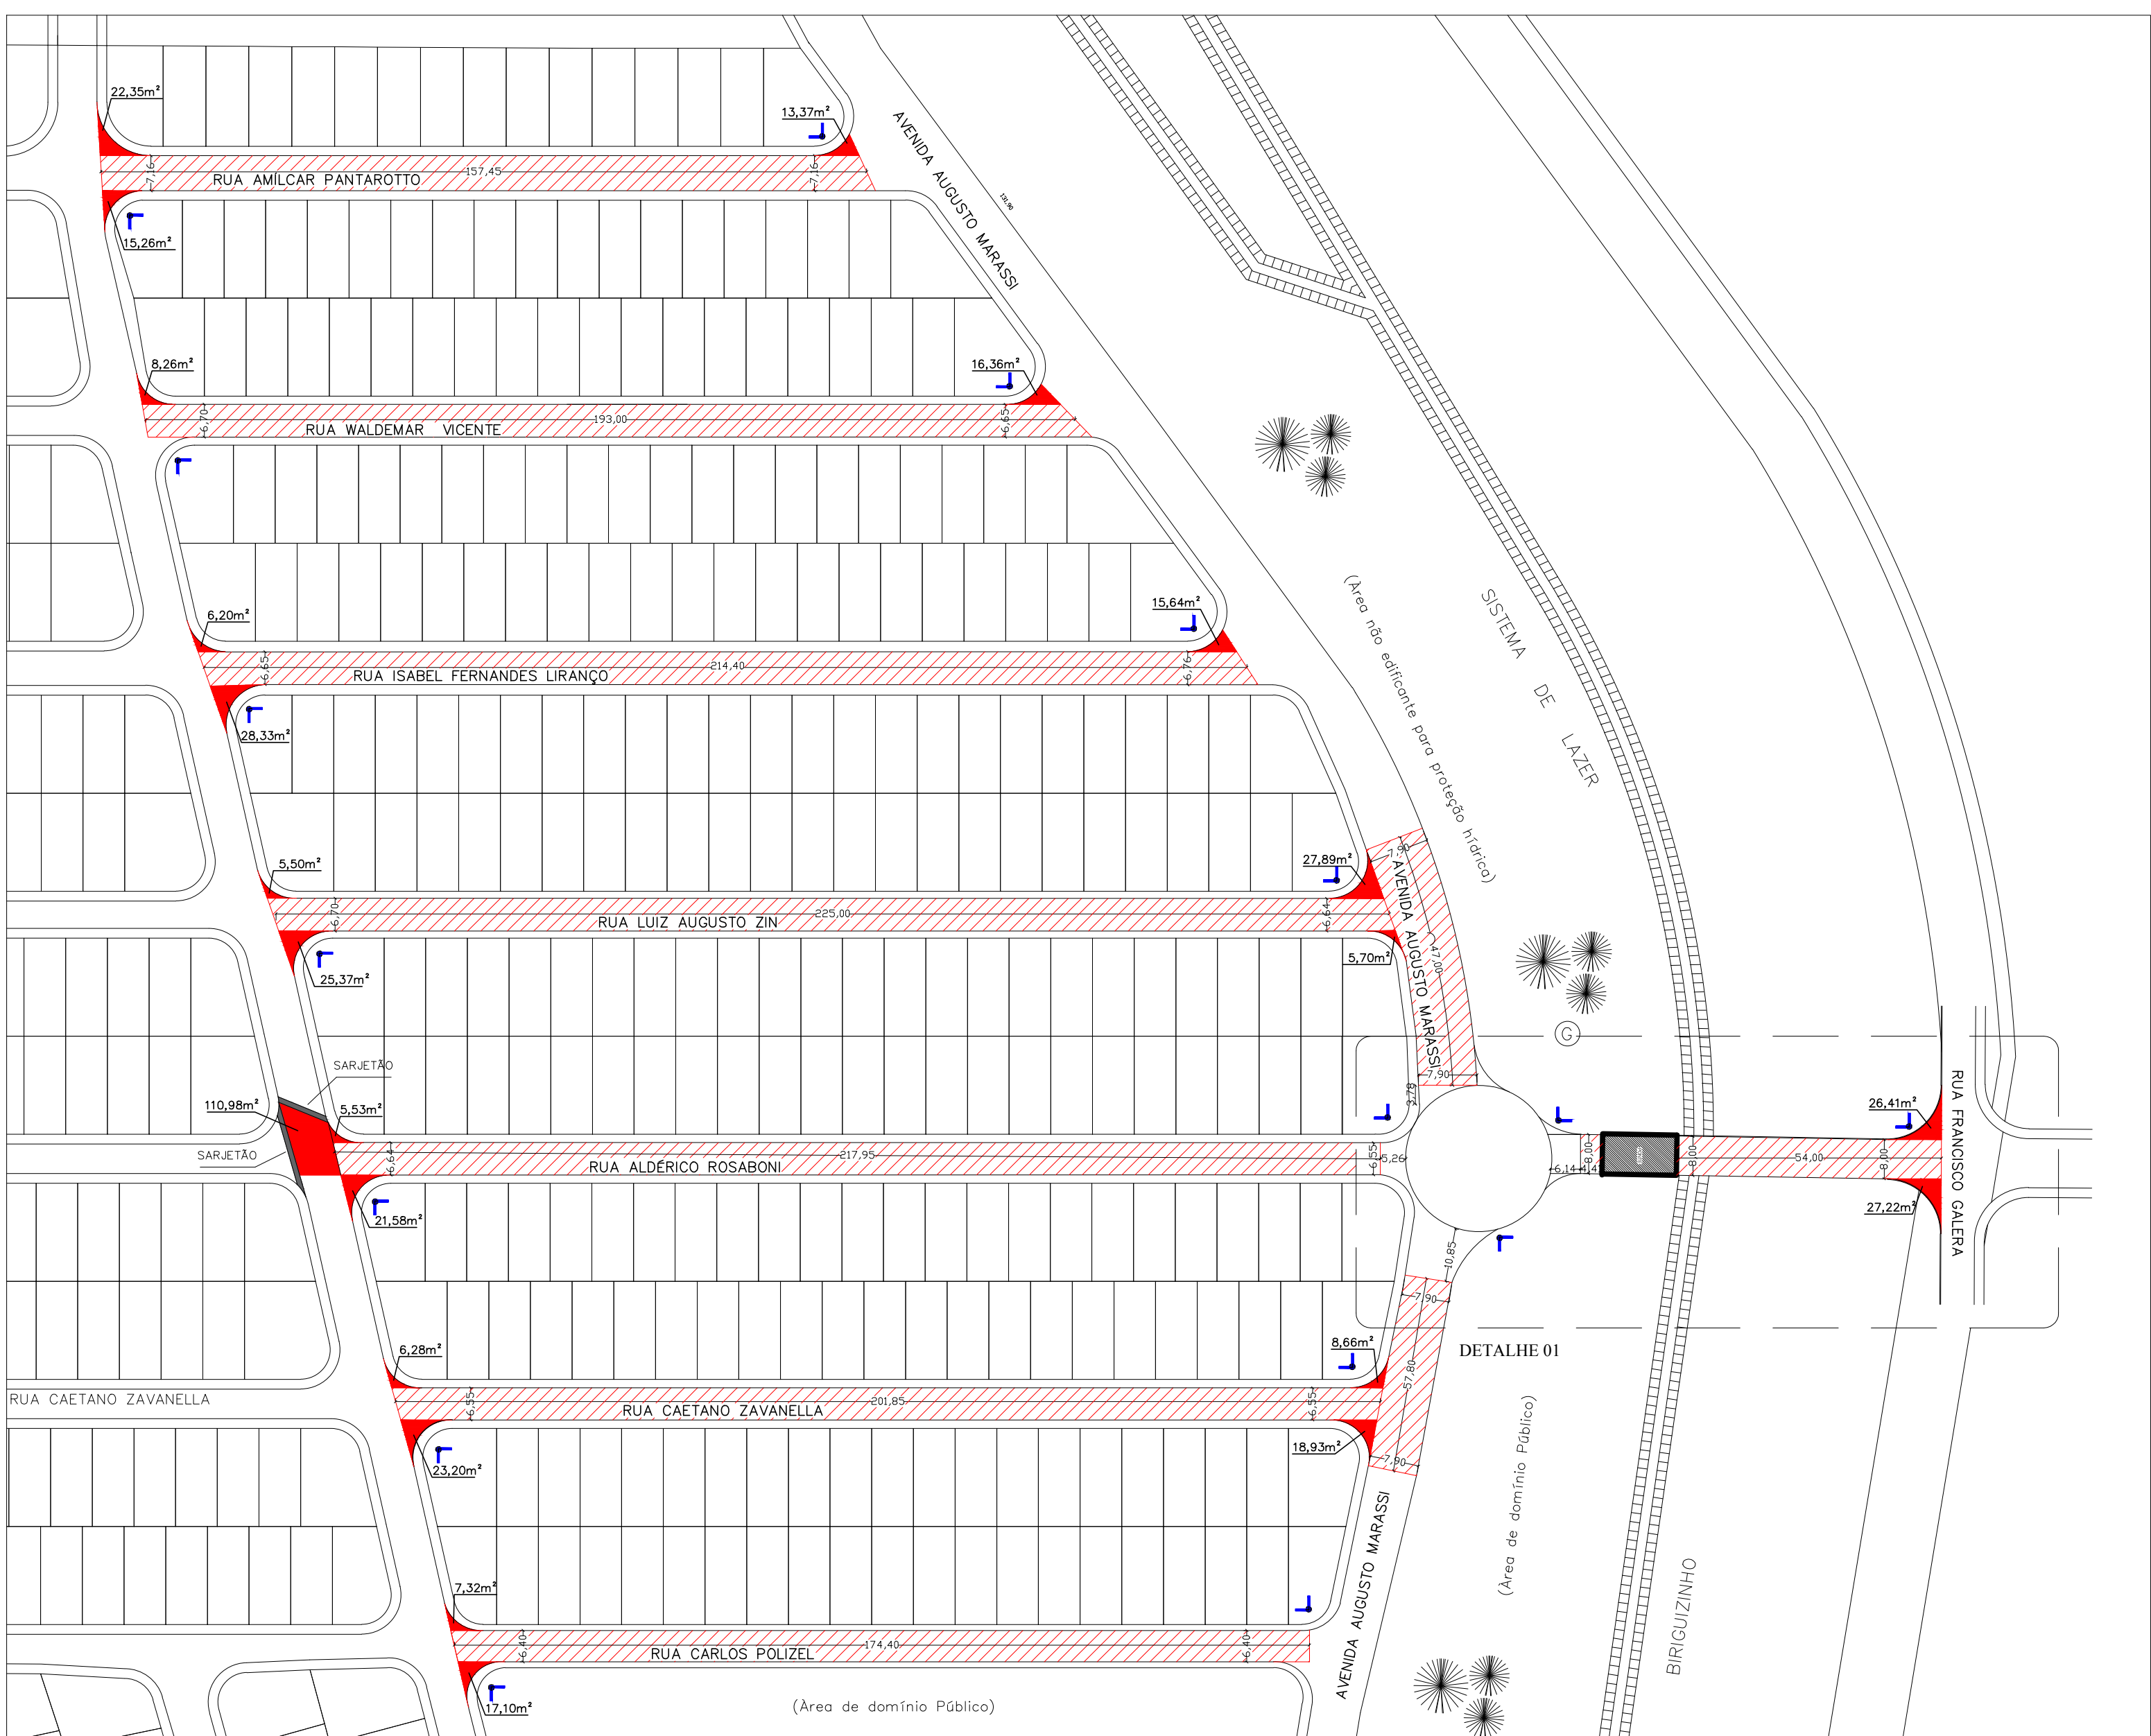


RUAS PARA RECAPEAMENTO ASFÁLTICO
BAIRRO RESIDENCIAL THEREZA MARIA BARBIERE
S/ escala

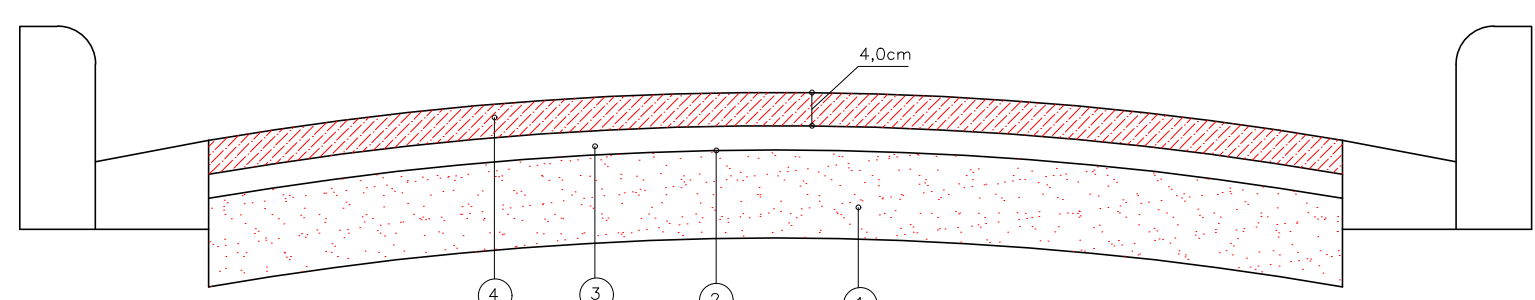

SEÇÃO TRANSVERSAL PARA RECAPEAMENTO
S/ ESCALA

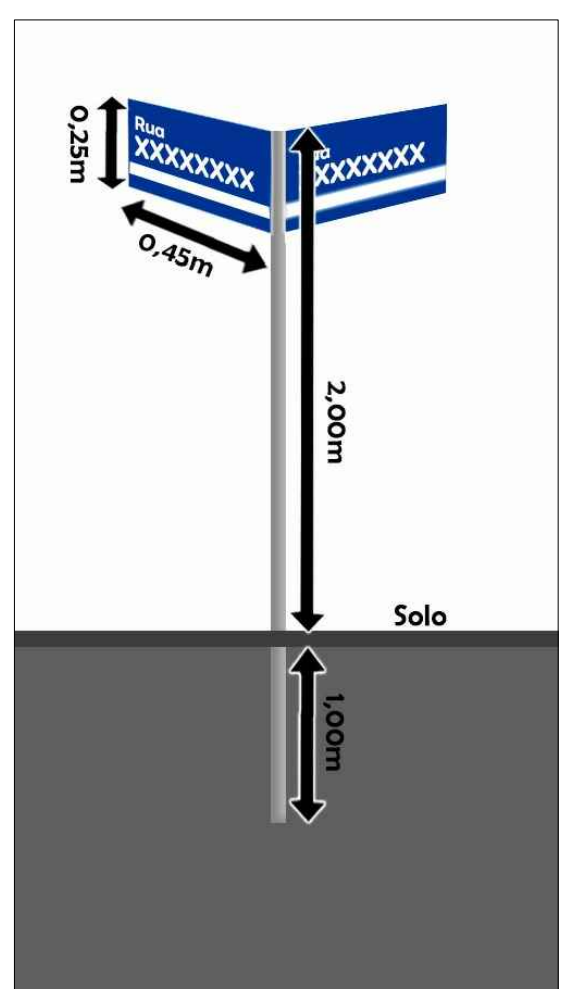

DETALHE 01
S/ ESCALA

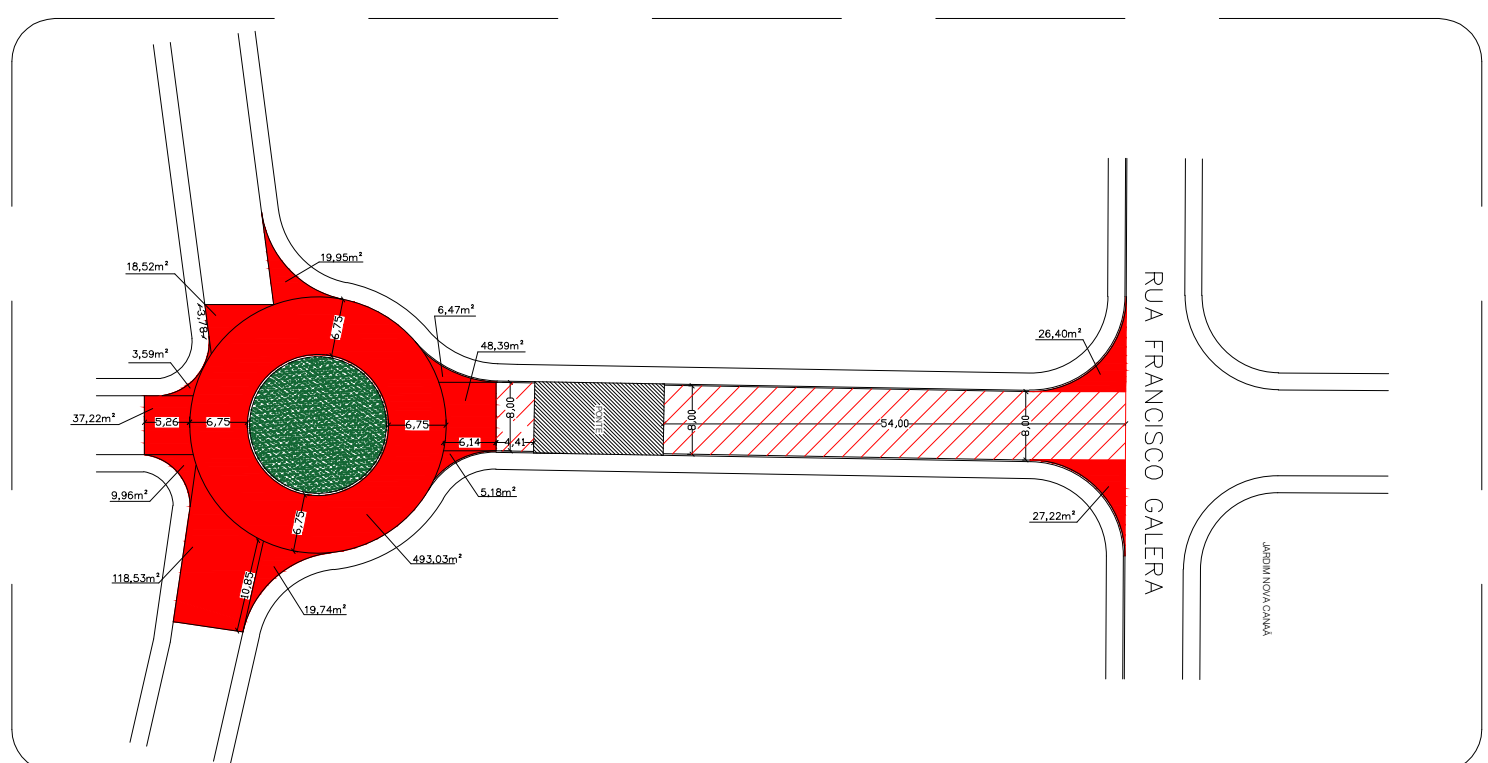

DETALHE 01
S/ ESCALA

DENOMINAÇÃO	
1	PAVIMENTO ASFÁLTICO EXISTENTE
2	PINTURA LIGANTE
3	CAMADA DE REGULARIZAÇÃO
4	CAMADA DE ROLAMENTO

LEGENDA	
	ÁREA A RECAPEAR
	ÁREA A RECAPEAR RETIRADA DO AUTOCAD
	PLACA DE IDENTIFICAÇÃO DO NOME DE RUAS (suprte + placa)



Prefeitura Municipal de Birigui

CNPJ 46.151.718/0001-80



S.O. - SECRETARIA DE OBRAS

PRANCHA
01/02

OBJETO: RECAPEAMENTO ASFÁLTICO EM RUAS DO MUNICÍPIO DE BIRIGUI.

PROJETO: RUAS PARA RECAPEAMENTO ASFÁLTICO

BAIRRO: RESIDENCIAL THEREZA MARIA BARBIERE

BIRIGUI - ESTADO DE SÃO PAULO.

PREFEITURA MUNICIPAL DE BIRIGUI-SP.

CRISTIANO SALMEIRÃO

ADMINISTRAÇÃO

RESPONSÁVEIS:

RESPONSÁVEL TÉCNICO
ENG. THIEMY BARBIER JORGE
CREA-SP: 50698827/99
ART: 28027230180243500

PREFEITO MUNICIPAL
CRISTIANO SALMEIRÃO

Data: 27/02/2018 Escala: S/ ESCALA

DESPACHOS