



RUAS PARA RECAPEAMENTO ASFÁLTICO
BAIRRO IVONE ALVES PALMA
S/ escala

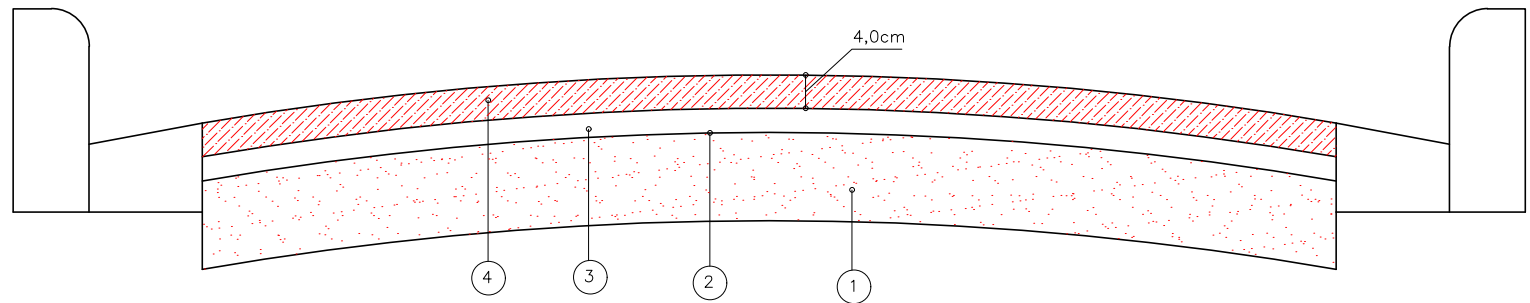

SEÇÃO TRANSVERSAL PARA RECAPEAMENTO
S/ ESCALA

DENOMINAÇÃO	
1	PAVIMENTO ASFÁLTICO EXISTENTE
2	PINTURA LIGANTE
3	CAMADA DE REGULARIZAÇÃO
4	CAMADA DE ROLAMENTO

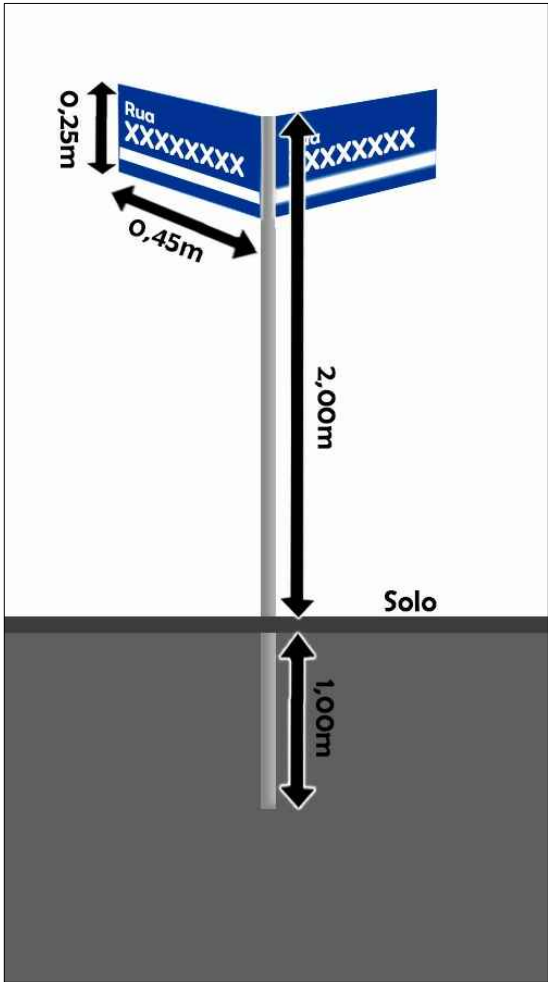

DEALHE PLACA DE LOGRADOURO
S/ ESCALA

LEGENDA	
	ÁREA A RECAPEAR
	ÁREA A RECAPEAR RETIRADA DO AUTOCAD
	PLACA DE IDENTIFICAÇÃO DO NOME DE RUAS (suporte + placas)



Prefeitura Municipal de Birigui
ESTADO DE SÃO PAULO
CNPJ 46.151.718/0001-80
Secretaria de Obras

S.O. - SECRETARIA DE OBRAS

PRANCHA

01/02

OBJETO: RECAPEAMENTO ASFÁLTICO EM RUAS DO MUNICIPIO DE BIRIGUI.
PROJETO: RUAS PARA RECAPEAMENTO ASFÁLTICO
BAIRRO: IVONE ALVES PALMA
LOCAL: RUA ANTÔNIO CÁPUA
BIRIGUI - ESTADO DE SAO PAULO.

PREFEITURA MUNICIPAL DE BIRIGUI -SP.
CRISTIANO SALMEIRÃO
ADMINISTRAÇÃO

RESPONSÁVEIS:

RESPONSÁVEL TÉCNICO
ENG. THIEMY BARBIERI JORGE
CREA-SP: 5069682799
ART: 28027230180325217

PREFEITO MUNICIPAL
CRISTIANO SALMEIRÃO

Data : 19/03/2018 Escala - S/ ESCALA

DESPACHOS.