


CORTE A - A



PLANTA DE FERRAGEM

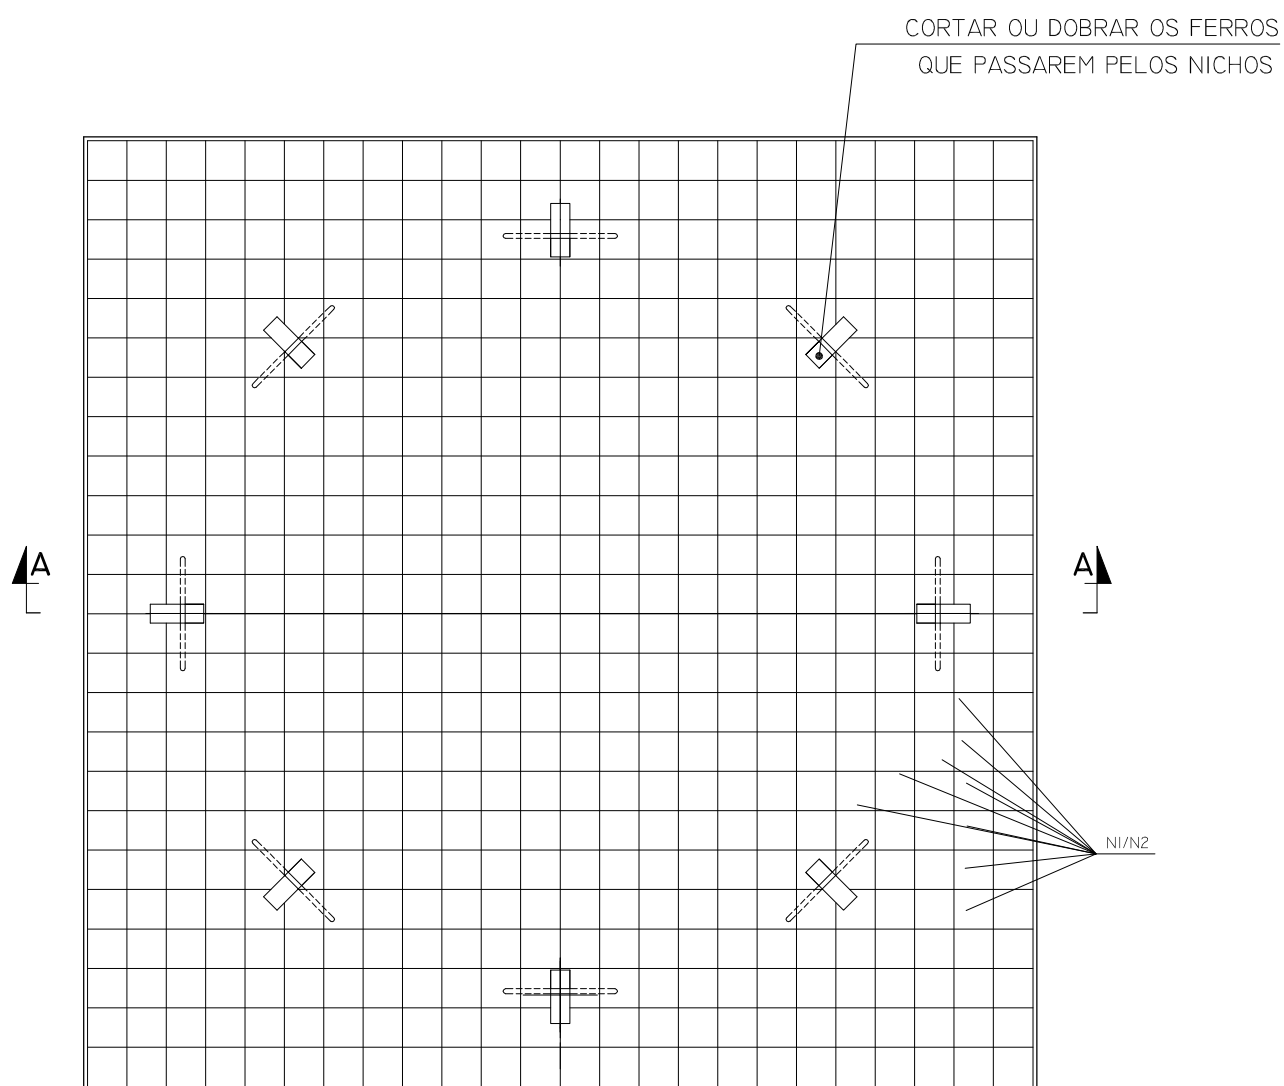

<http://www.dipawa.com.br>  
 rodrigo@dipawa.com.br  
 fonefax (014) 3404-3844

## RESERVATÓRIO TUBULAR DE 280 m³ - Ø 3,82M

PROJETO PROJETO CIVIL CONFORME SONDAGEM DA EMPRESA OESTE ENGENHARIA  
 RELATÓRIO R2091/I2

RESP. TÉCNICO JOSÉ R. RASI ENGº CIVIL / OP MEC. CREA 82 453/D

ESCALA  
 1/40

FOLHA  
 4/6

DATA  
 08/10/2012

DESENHO  
 RODRIGO