



PASTILHA PORCELANA BRILHANTE, TAMANHO 2.5X2.5CM EM PLACAS DE 30X30CM. COR: GELO COM BORDAS ACINZENTADAS COM REJUNTE EPÓXI NA COR CINZA PLATINA.

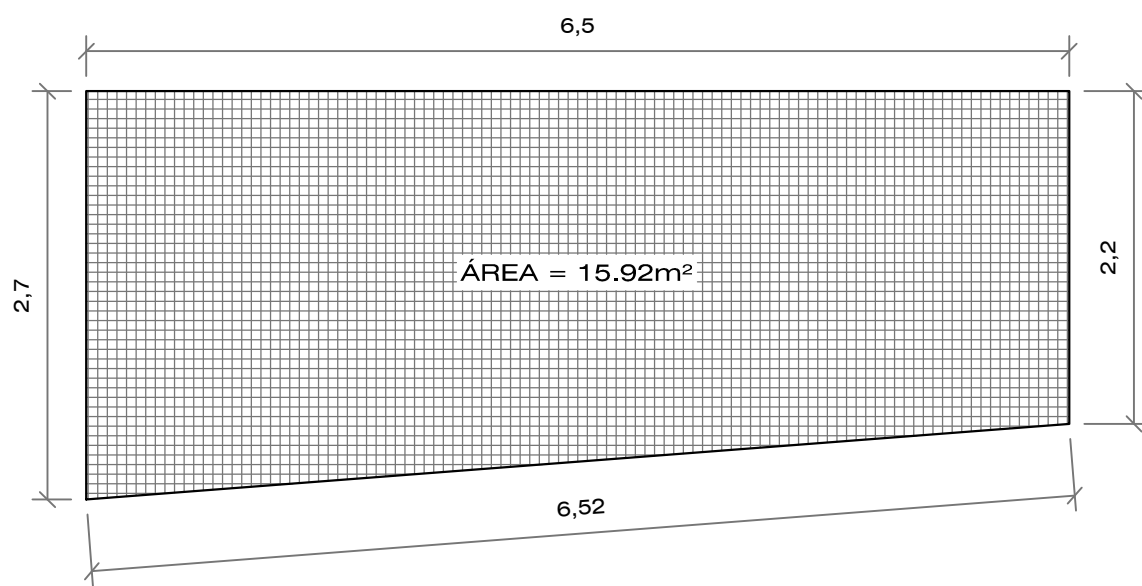


DETALHE - A
ESC:.....1:50

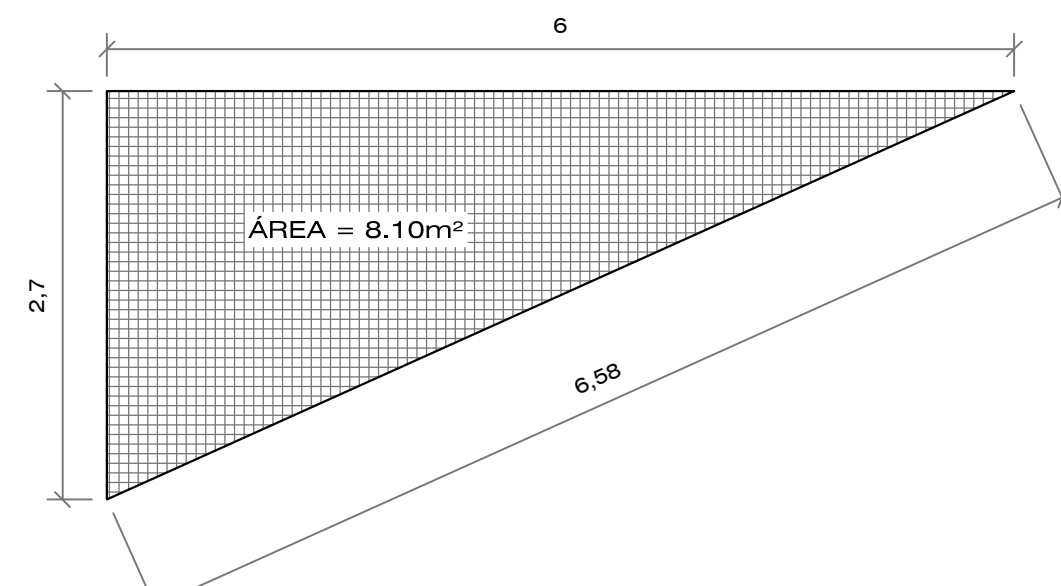


DETALHE - B
ESC:.....1:50

OBS: CONFERIR MEDIDAS NO LOCAL

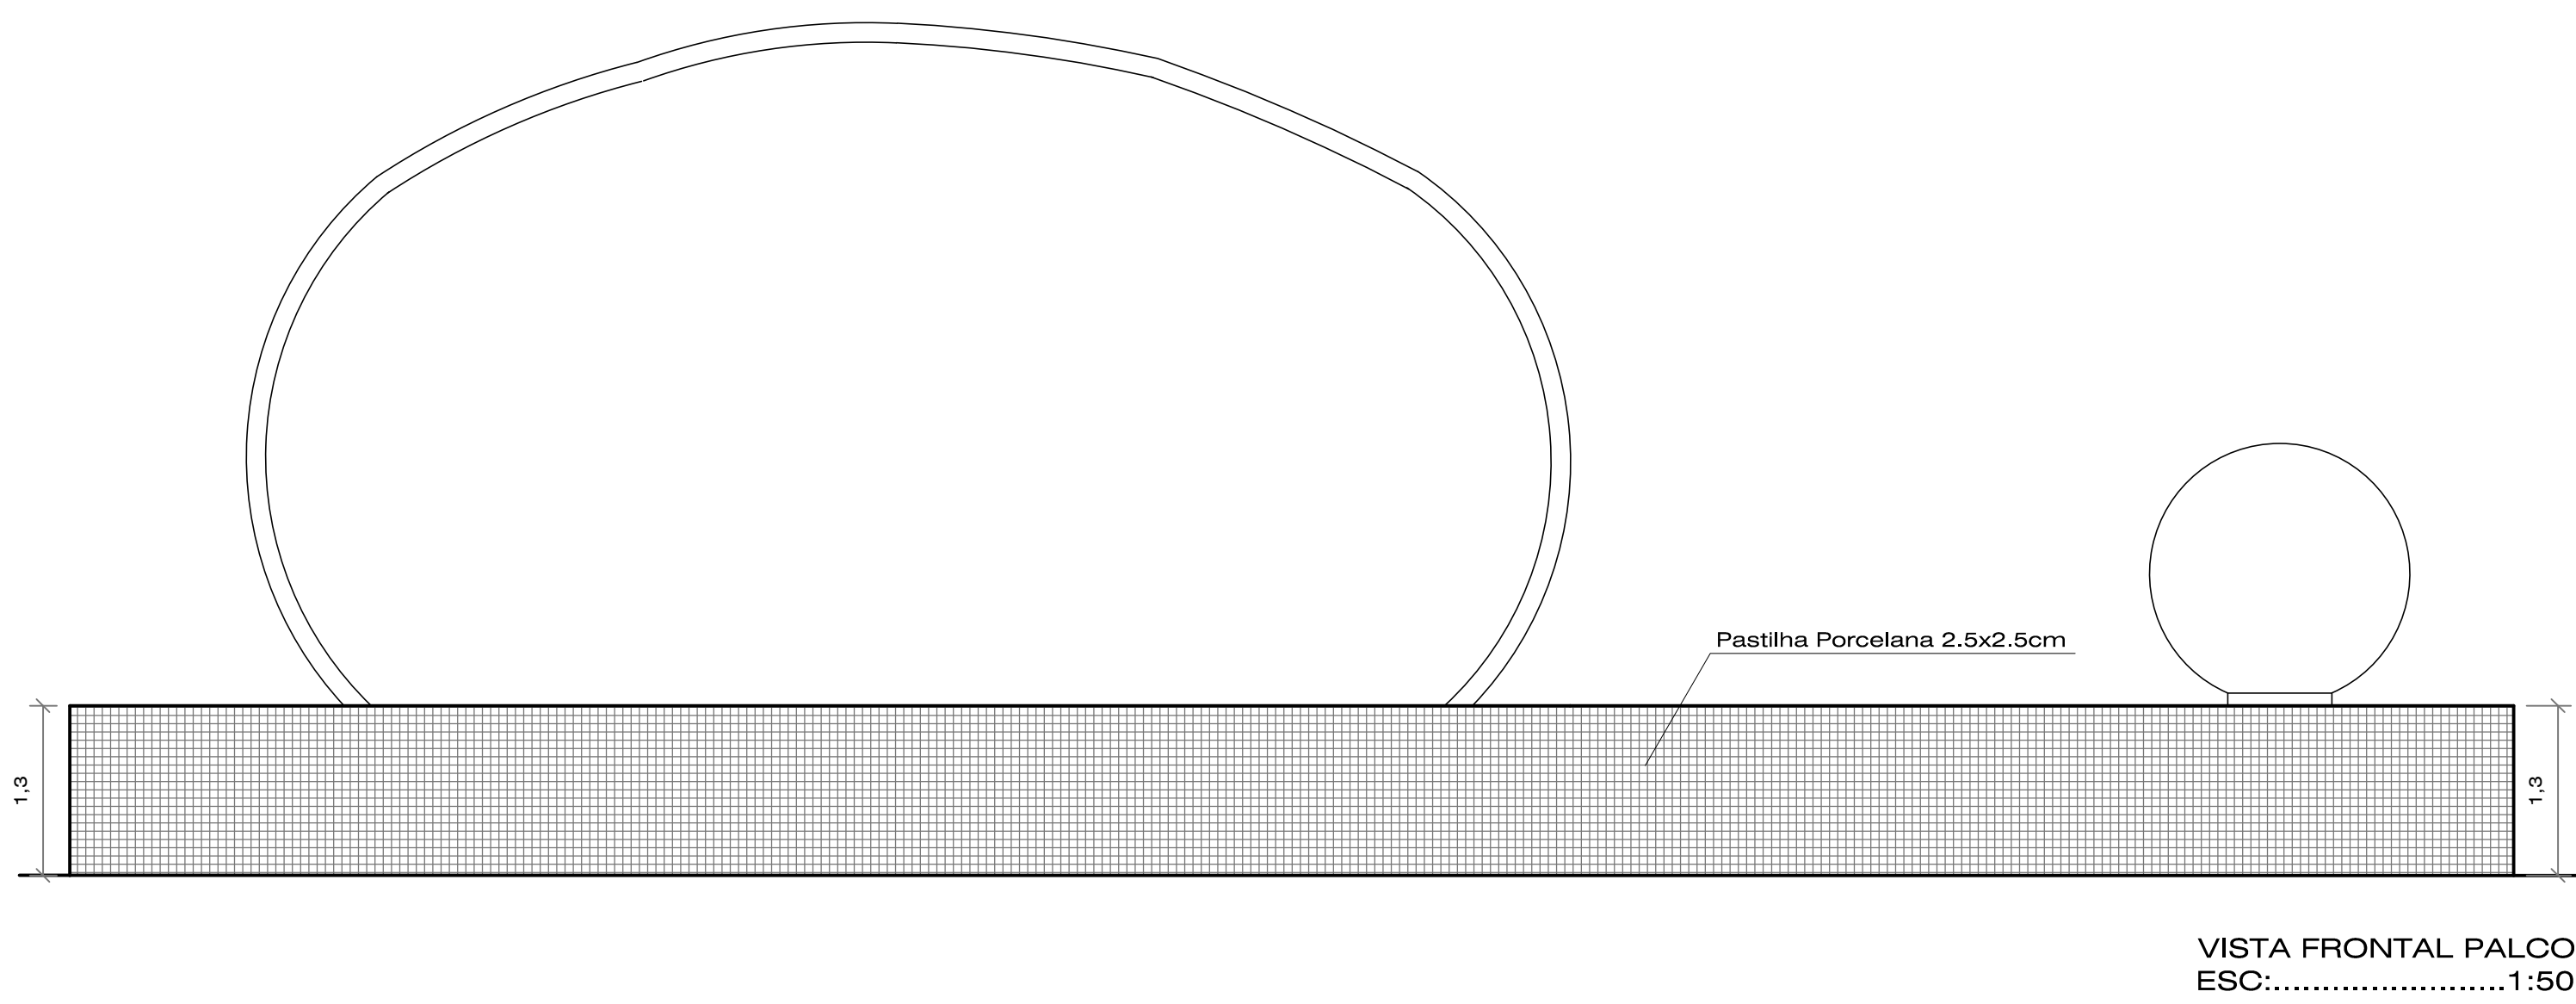

VISTA FRONTAL PALCO
ESC:.....1:50

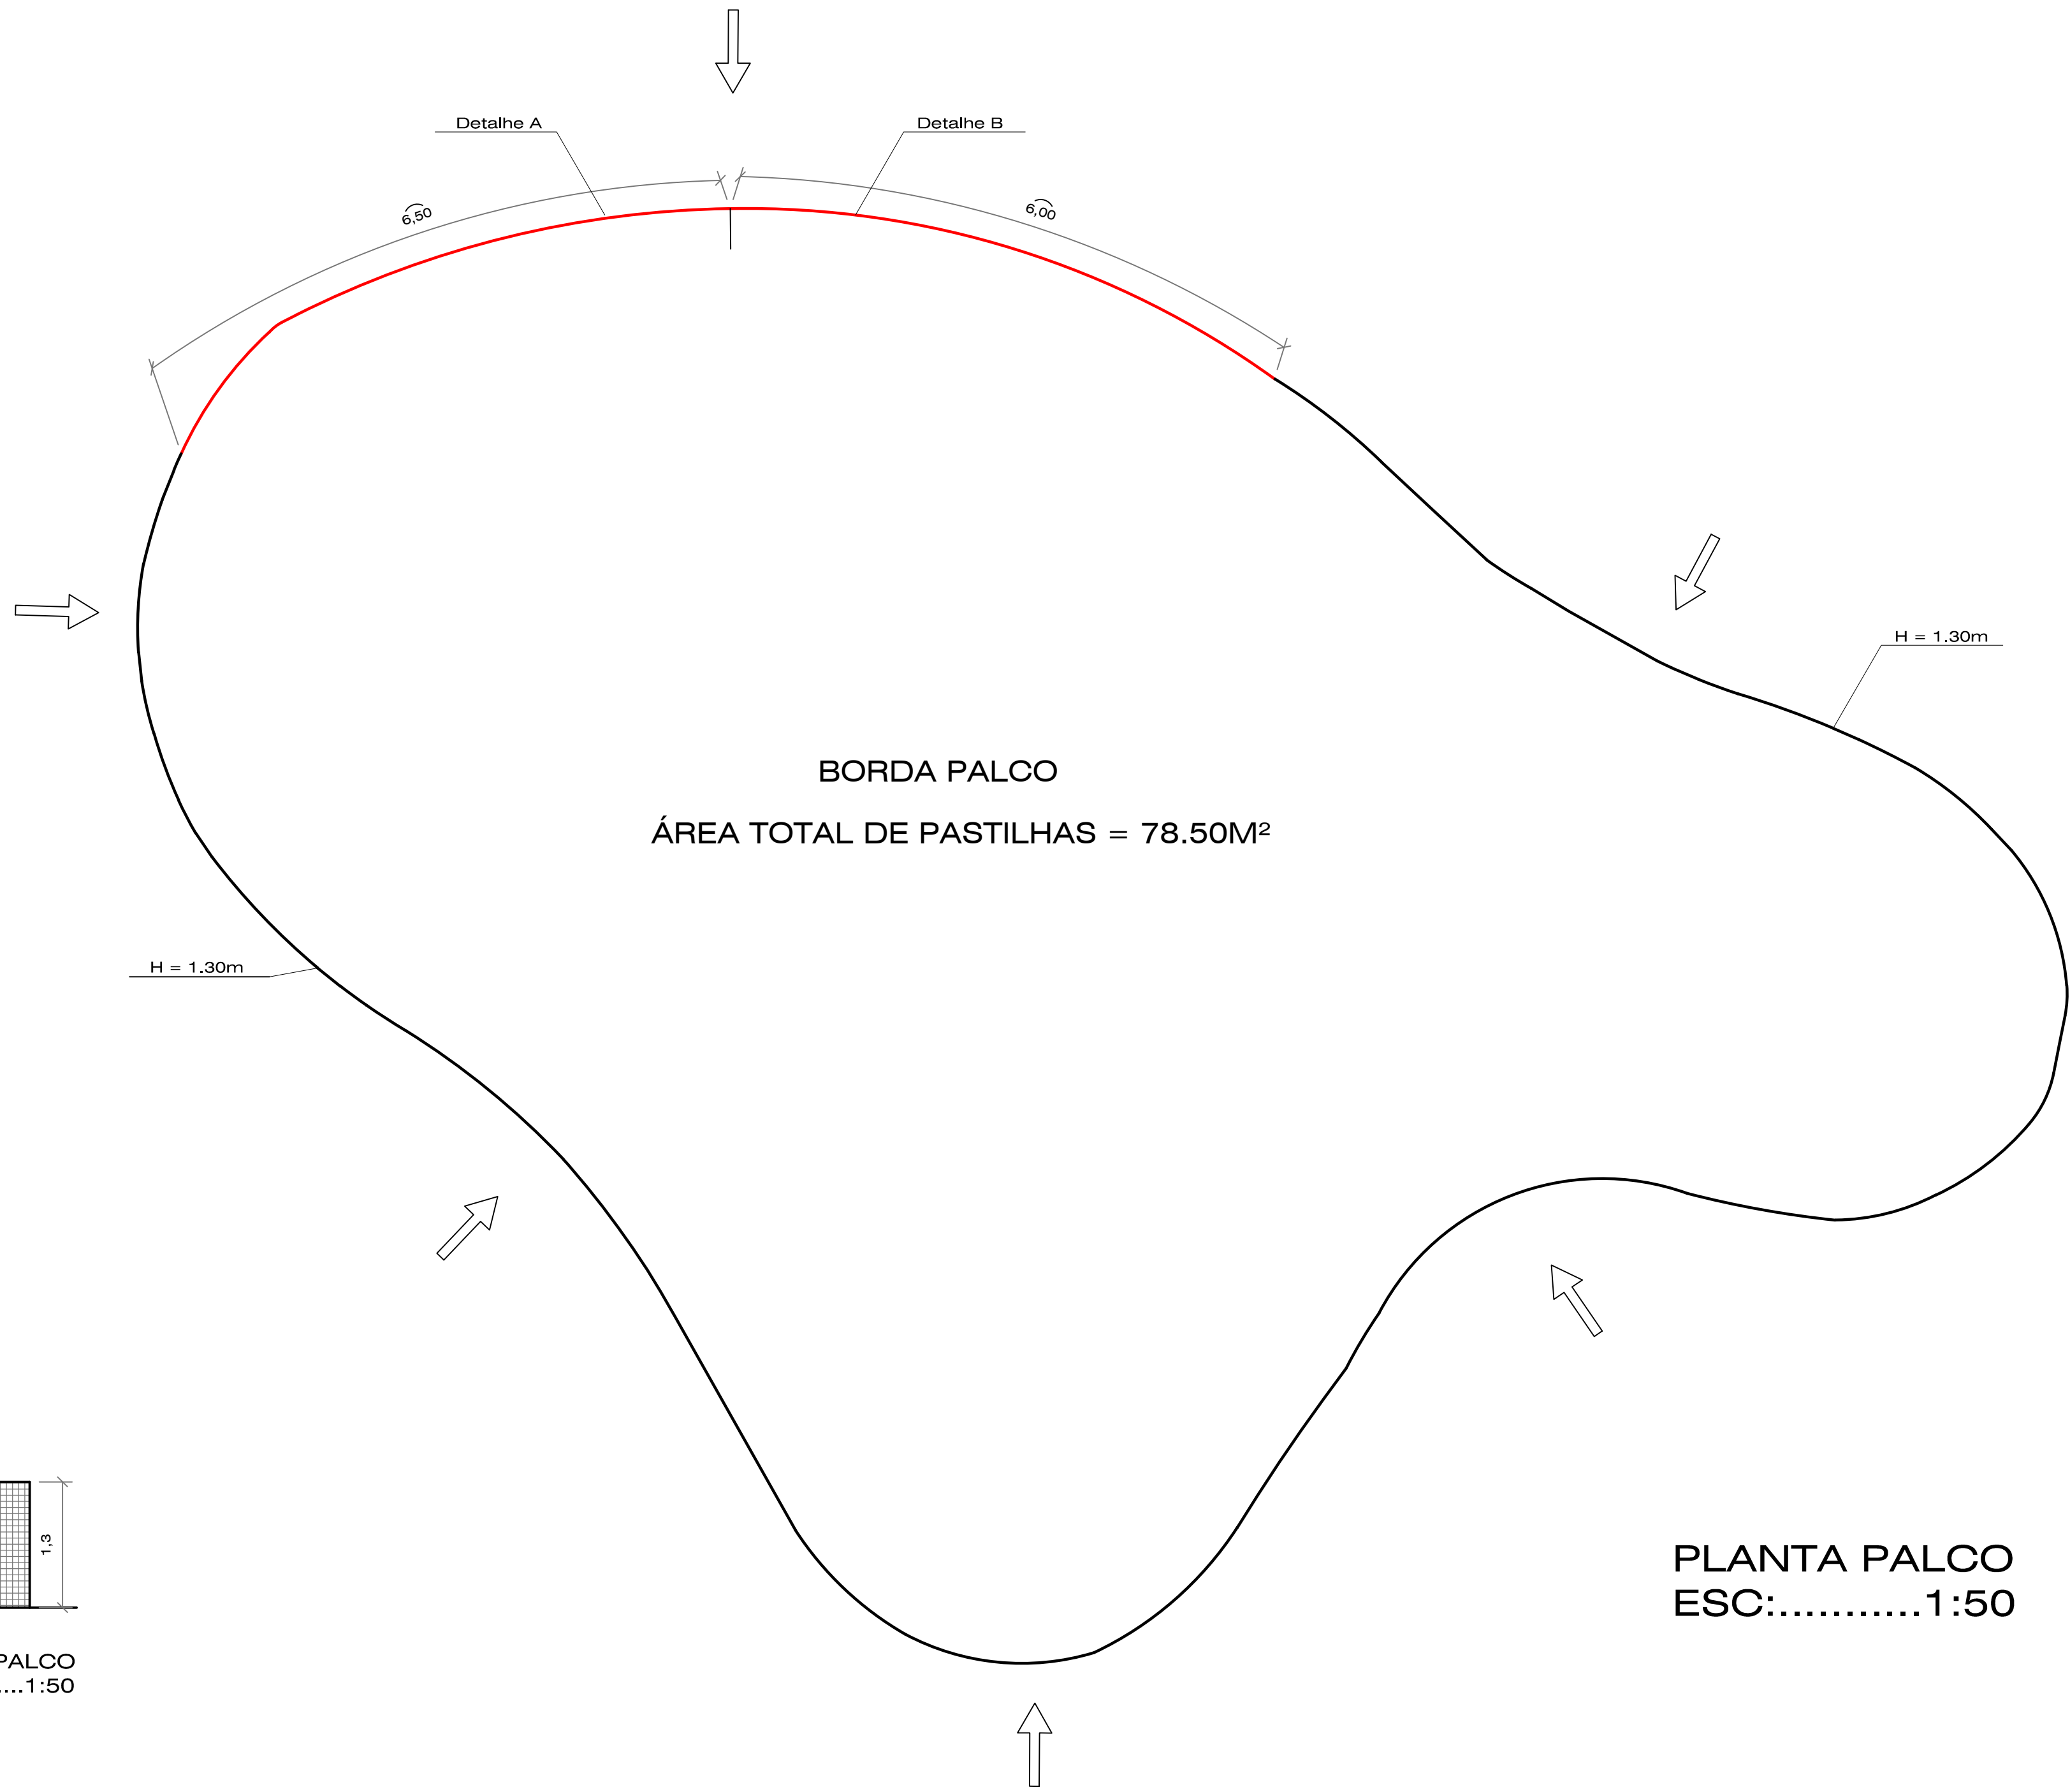

OBS:
• ARGAMASSA FLEXIVEL DE ALTO DESEMPENHO - TIPO "AC3"
QUANTIDADE: 4300KG

• REJUNTE TIPO II, PARA JUNTAS FINAS (MÁXIMO 3 MM), ACABAMENTO EXTRA LISO, FLEXÍVEL (SEM AREIA NA COMPOSIÇÃO), DE ALTA RESISTÊNCIA MECÂNICA E ADERÊNCIA, QUE ATENDA AS ESPECIFICAÇÕES DA NBR 14992, NA COR "CINZA PLATINA".
QUANTIDADE: 230KG.

OBS:
DEVERÁ SER PREVISTO UM ACRÉSCIMO DE 10% SOBRE A METRAGEM DOS PISOS E REVESTIMENTOS.



PREFEITURA MUNICIPAL DE BIRIGUI

Secretaria de Meio Ambiente e Desenvolvimento Sustentado

PRAÇA DRº GAMA

DETALHAMENTO PASTILHAS PARA PALCO

Projeto: Entre as ruas Barão do Rio Branco, Sete de Dezembro e Praça Dr. Gama

Entorno: Zona Urbana

Birigui - SP

Única

Prancha

Situação

Responsáveis

WILSON CARLOS RODRIGUES BORINI

PREFEITO MUNICIPAL

Kleber Bertaglia

SECRETÁRIO ADJ. DE MEIO AMBIENTE E DES. SUSTENT.

ARQUITETO URBANISTA CREA/SP 060840586

SITUAÇÃO SEM ESCALA

Parcela Indivisa

Data: 07/2011

Desenho: Valeria Nade

Origem: RF

Data:

Ass:

APROVAÇÃO