



CORTE B-B
ESC - 1:100

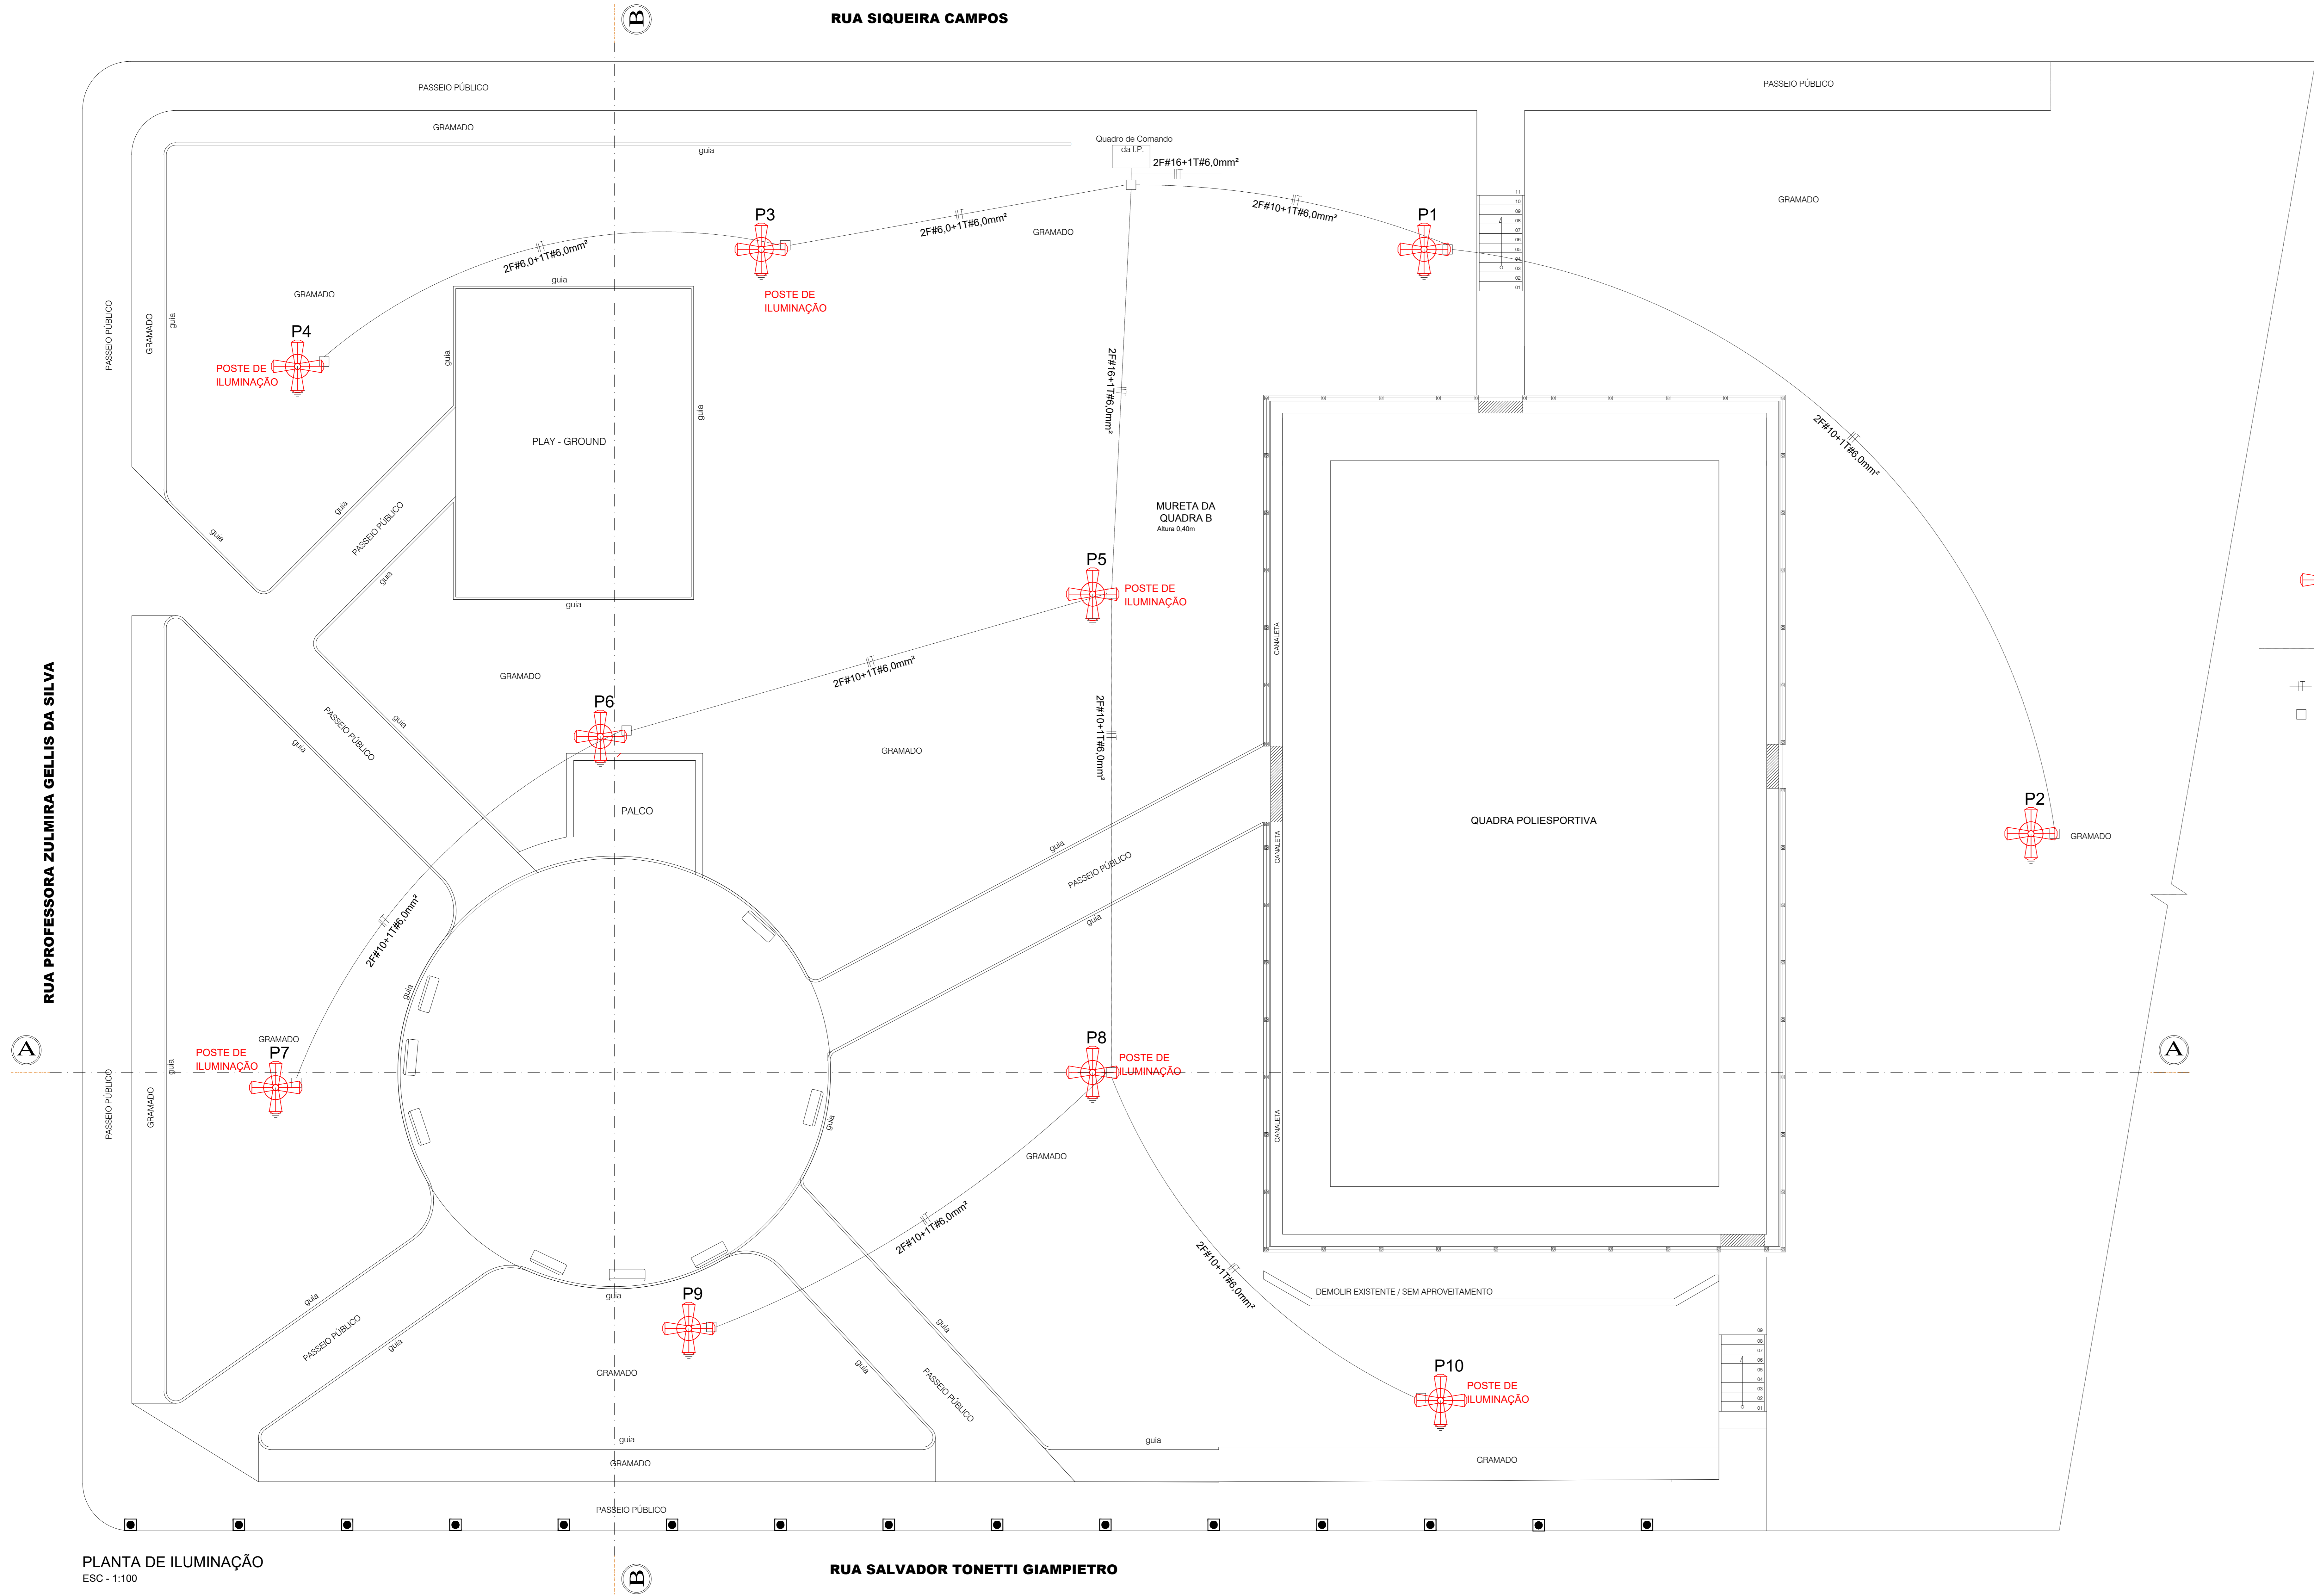

PLANTA DE ILUMINAÇÃO
ESC - 1:100

LEGENDA

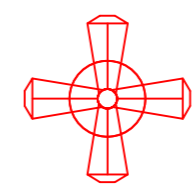

Poste metálico, cônico reto, galvanizado a fogo, altura útil fora do solo 9m, equipado com luminária fechada tipo trevo de 4 pétalas, com lâmpada vapor metálica de 400W, sendo o corpo da luminária proteção IP65 e alojamento dos equipamentos proteção IP44 - NBR223120/2012



Tubulação no solo - PVC Ø 2" - envelopada em concreto fck 20Mpa profundidade mínima de 60cm



Condutor fase e terra respectivamente



Caixa de passagem em alvenaria, 40x40x80cm - com fundo de 20cm de pedra brita 02(dreno) e tampa de concreto com puxador

NOTAS GERAIS

- Todos os postes deverão ser aterrados;
- Em cada poste deverá ser instalado disjuntor bipolar DIN, Curva D de 15A;
- O sistema de iluminação será acionado através de relé fotocélula, sendo que esta acionará uma contatora bifásica de 63A, bobina 220V

 S.O. - SECRETARIA DE OBRAS PLANTA DE REFORMA - ILUMINAÇÃO		PRANCHA 02/02
REFORMA DA PRAÇA - HESSEN HALAB NAKAD. PROJETO: RUA PROFª ZULMIRA GELLIS DA SILVA anexo com as RUAS SIQUEIRA CAMPOS e SALVADOR TONETTI GIAMPIETRO. LOCAL: Área dos bairros NOVO JARDIM STÁBIL e CORU. HAB. MARIA GABA STÁBIL. Bairro: BIRIGUI - ESTADO DE SÃO PAULO. 1999		
PREFEITURA MUNICIPAL DE BIRIGUI - SP. CRISTIANO SALMEIRÃO ADMINISTRAÇÃO		
SITUAÇÃO: See note. 	RESPONSÁVEIS: PREFEITO MUNICIPAL Cristiano Salmeirão AUTOR DO PROJETO E RESPONSÁVEL TÉCNICO MARCOS FERREIRA CREA/SP 601431537	
ÁREAS: Terreno: 8.637,98 m² Total Praça: 4.992,86 m² Piso Cementado: 444,01 m² Quadra Poliesportiva: 695,58 m²	<div>Des: 10/10/2011 Cria: 02/02/2014/14/0006</div> <div>1:100</div>	
DESPACHOS.		