


UNIDADE DE PRÉ -TRATAMENTO 02
(GRADEAMENTO MÉDIO E DESARENAÇÃO)

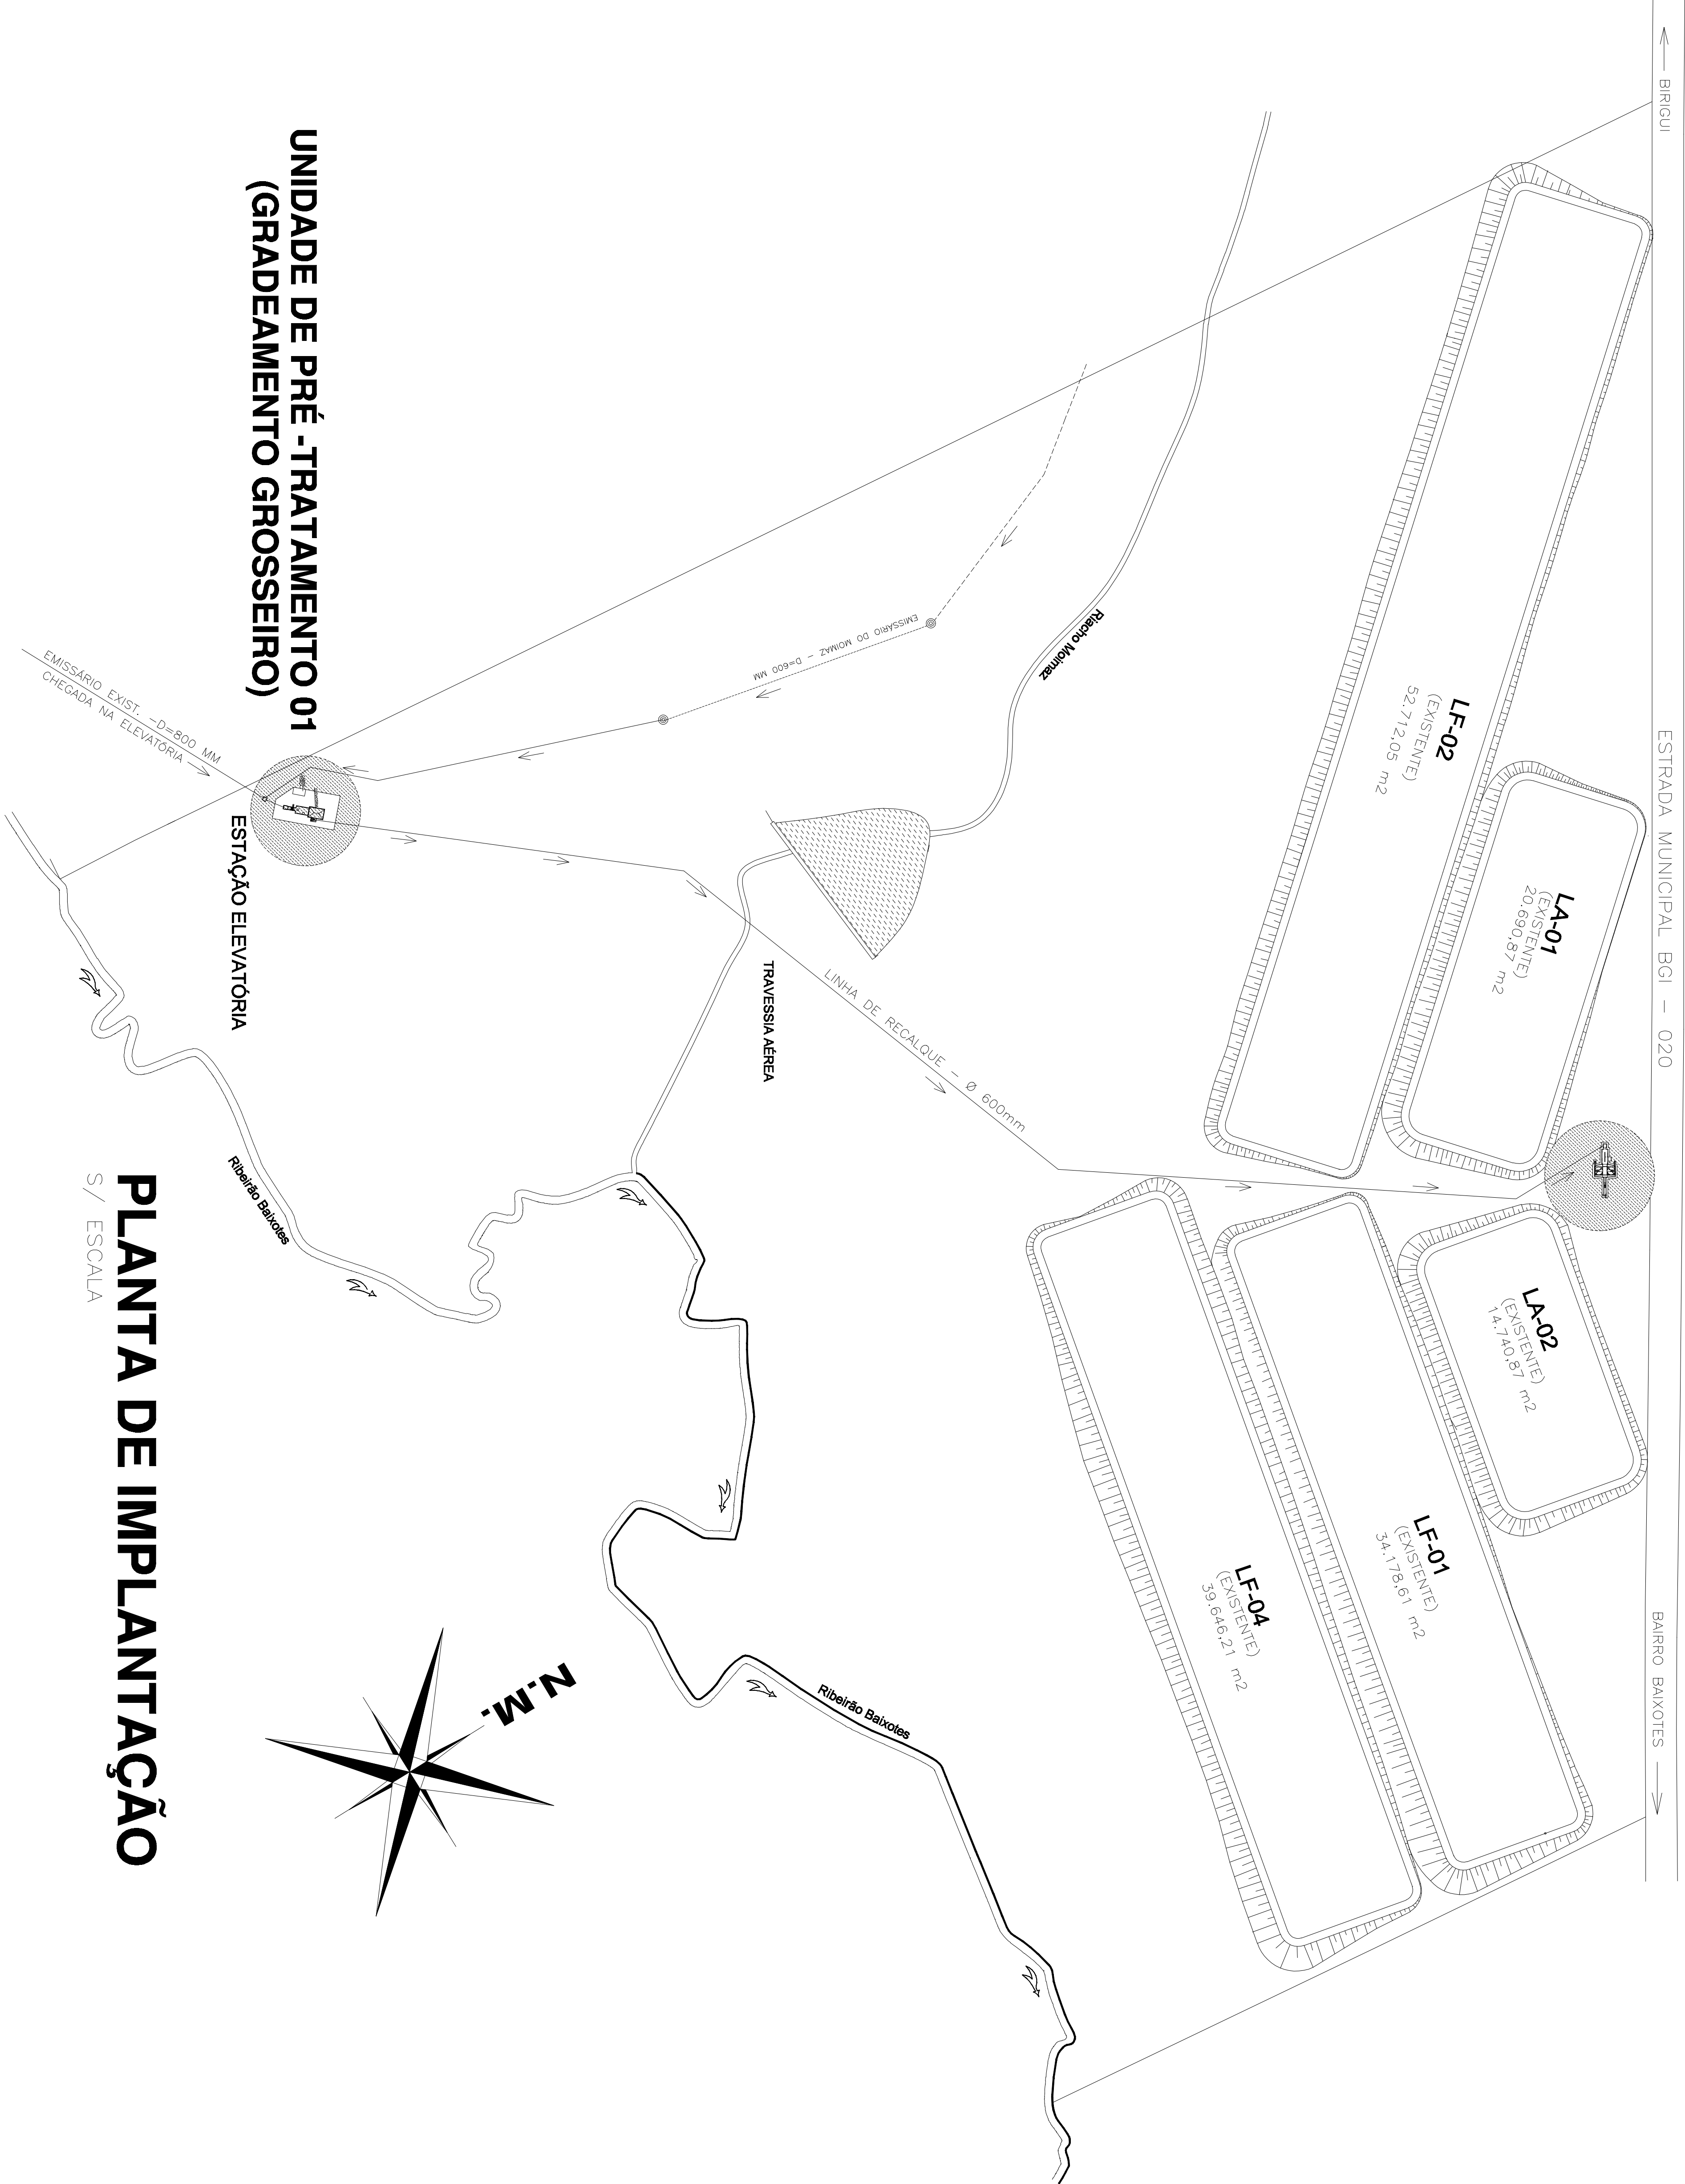

PLANTA DE IMPLANTAÇÃO

PREFEITURA MUNICIPAL DE BIRIGUI
SECRETARIA DE ÁGUA E ESGOTO

FOLHA... 1/3

PROJETO BÁSICO
PROJETO
MELHORIAS NAS UNIDADES DE PRÉ-TRATAMENTO DA
ETE DA CIDADE DE BIRIGUI/SP
ASSINADO
LEANDRO MAFFEIS MILANI
Assinatura

RESP.

LEANDRO MAFFEIS MILANI
PREFEITO MUNICIPAL

ANDRÉ LUIZ BRANCO
SECRETÁRIO DE MEIO AMBIENTE

ENG.º ELCIO FERNANDES SANCHES
ENGENHEIRO CIVIL
CREA/SP N.º 000088913

MARCOS ANTONIO ALBANO
DIRETOR DO CONTROLE DE SERV. DE
ÁGUA E ESGOTO

DATA:	ESCALA:	FRANCHA:	ARQUIVO:
16/03/2021	INDICADAS	01/03	FEBRILHO 2021