



**UNIDADE DE PRÉ - TRATAMENTO 02 (GRADEAMENTO MÉDIO E DESARENADOR)**

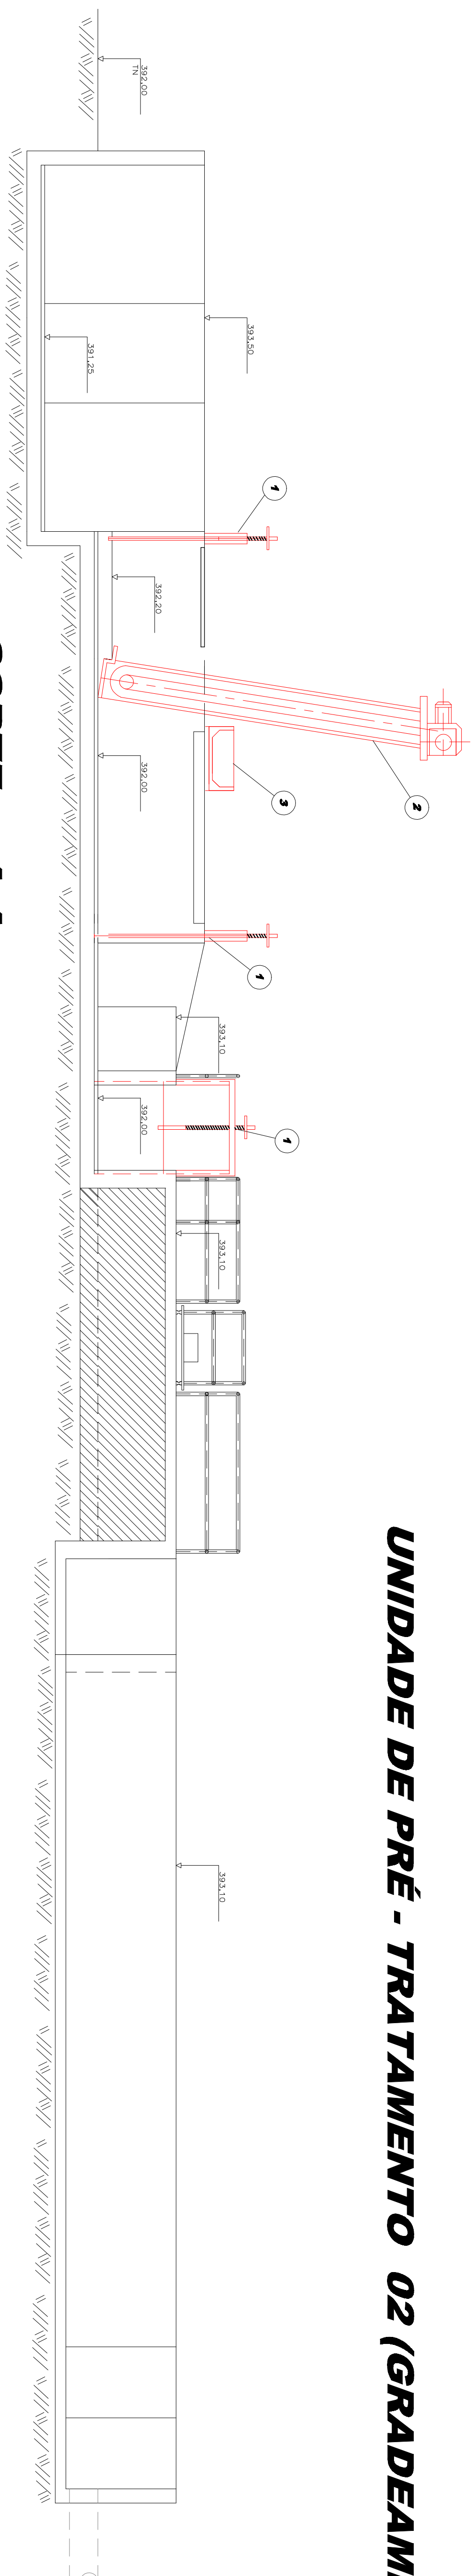

**CORTE...A.A**  
ESCALA=1:50

ITEM	DESCRIÇÃO
1	"STOP LOSS" COM PASTE E VOLANTE DE MANEIRA COM ACOIUNENTO MANUAL.
2	GRUPEMENTO MEDIO MECANIZADO DO TIPO "CORTE-QUEBRA".
3	ROSCA TRANSPORTADORA DE DEBRISAS REPTOS NA GRADIE

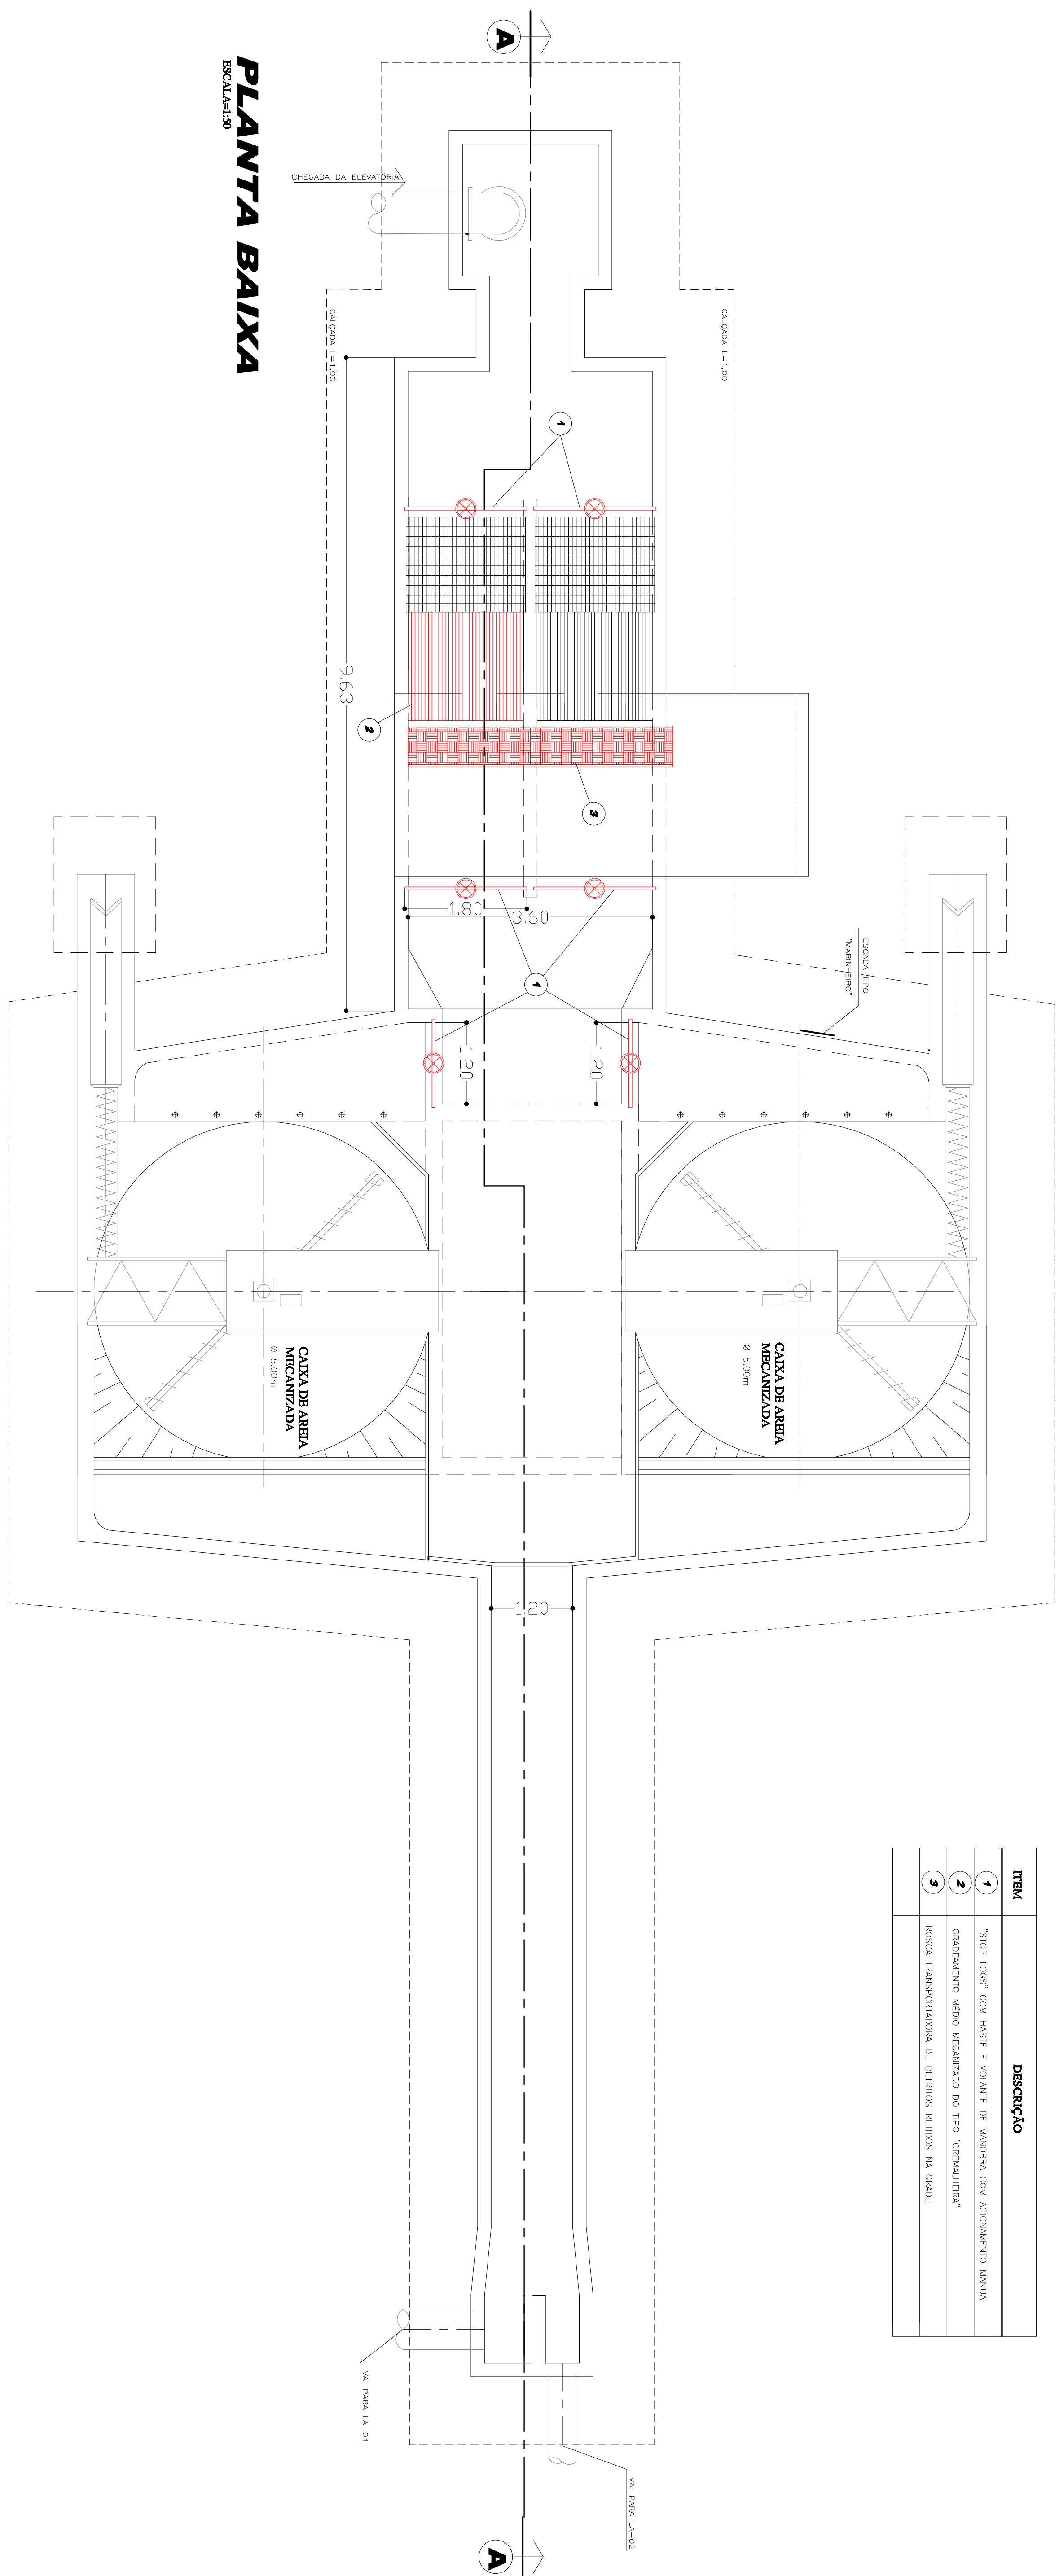

**PLANTA BAIXA**  
ESCALA=1:30

[illegible]