


SARJETÃO - MODELO I

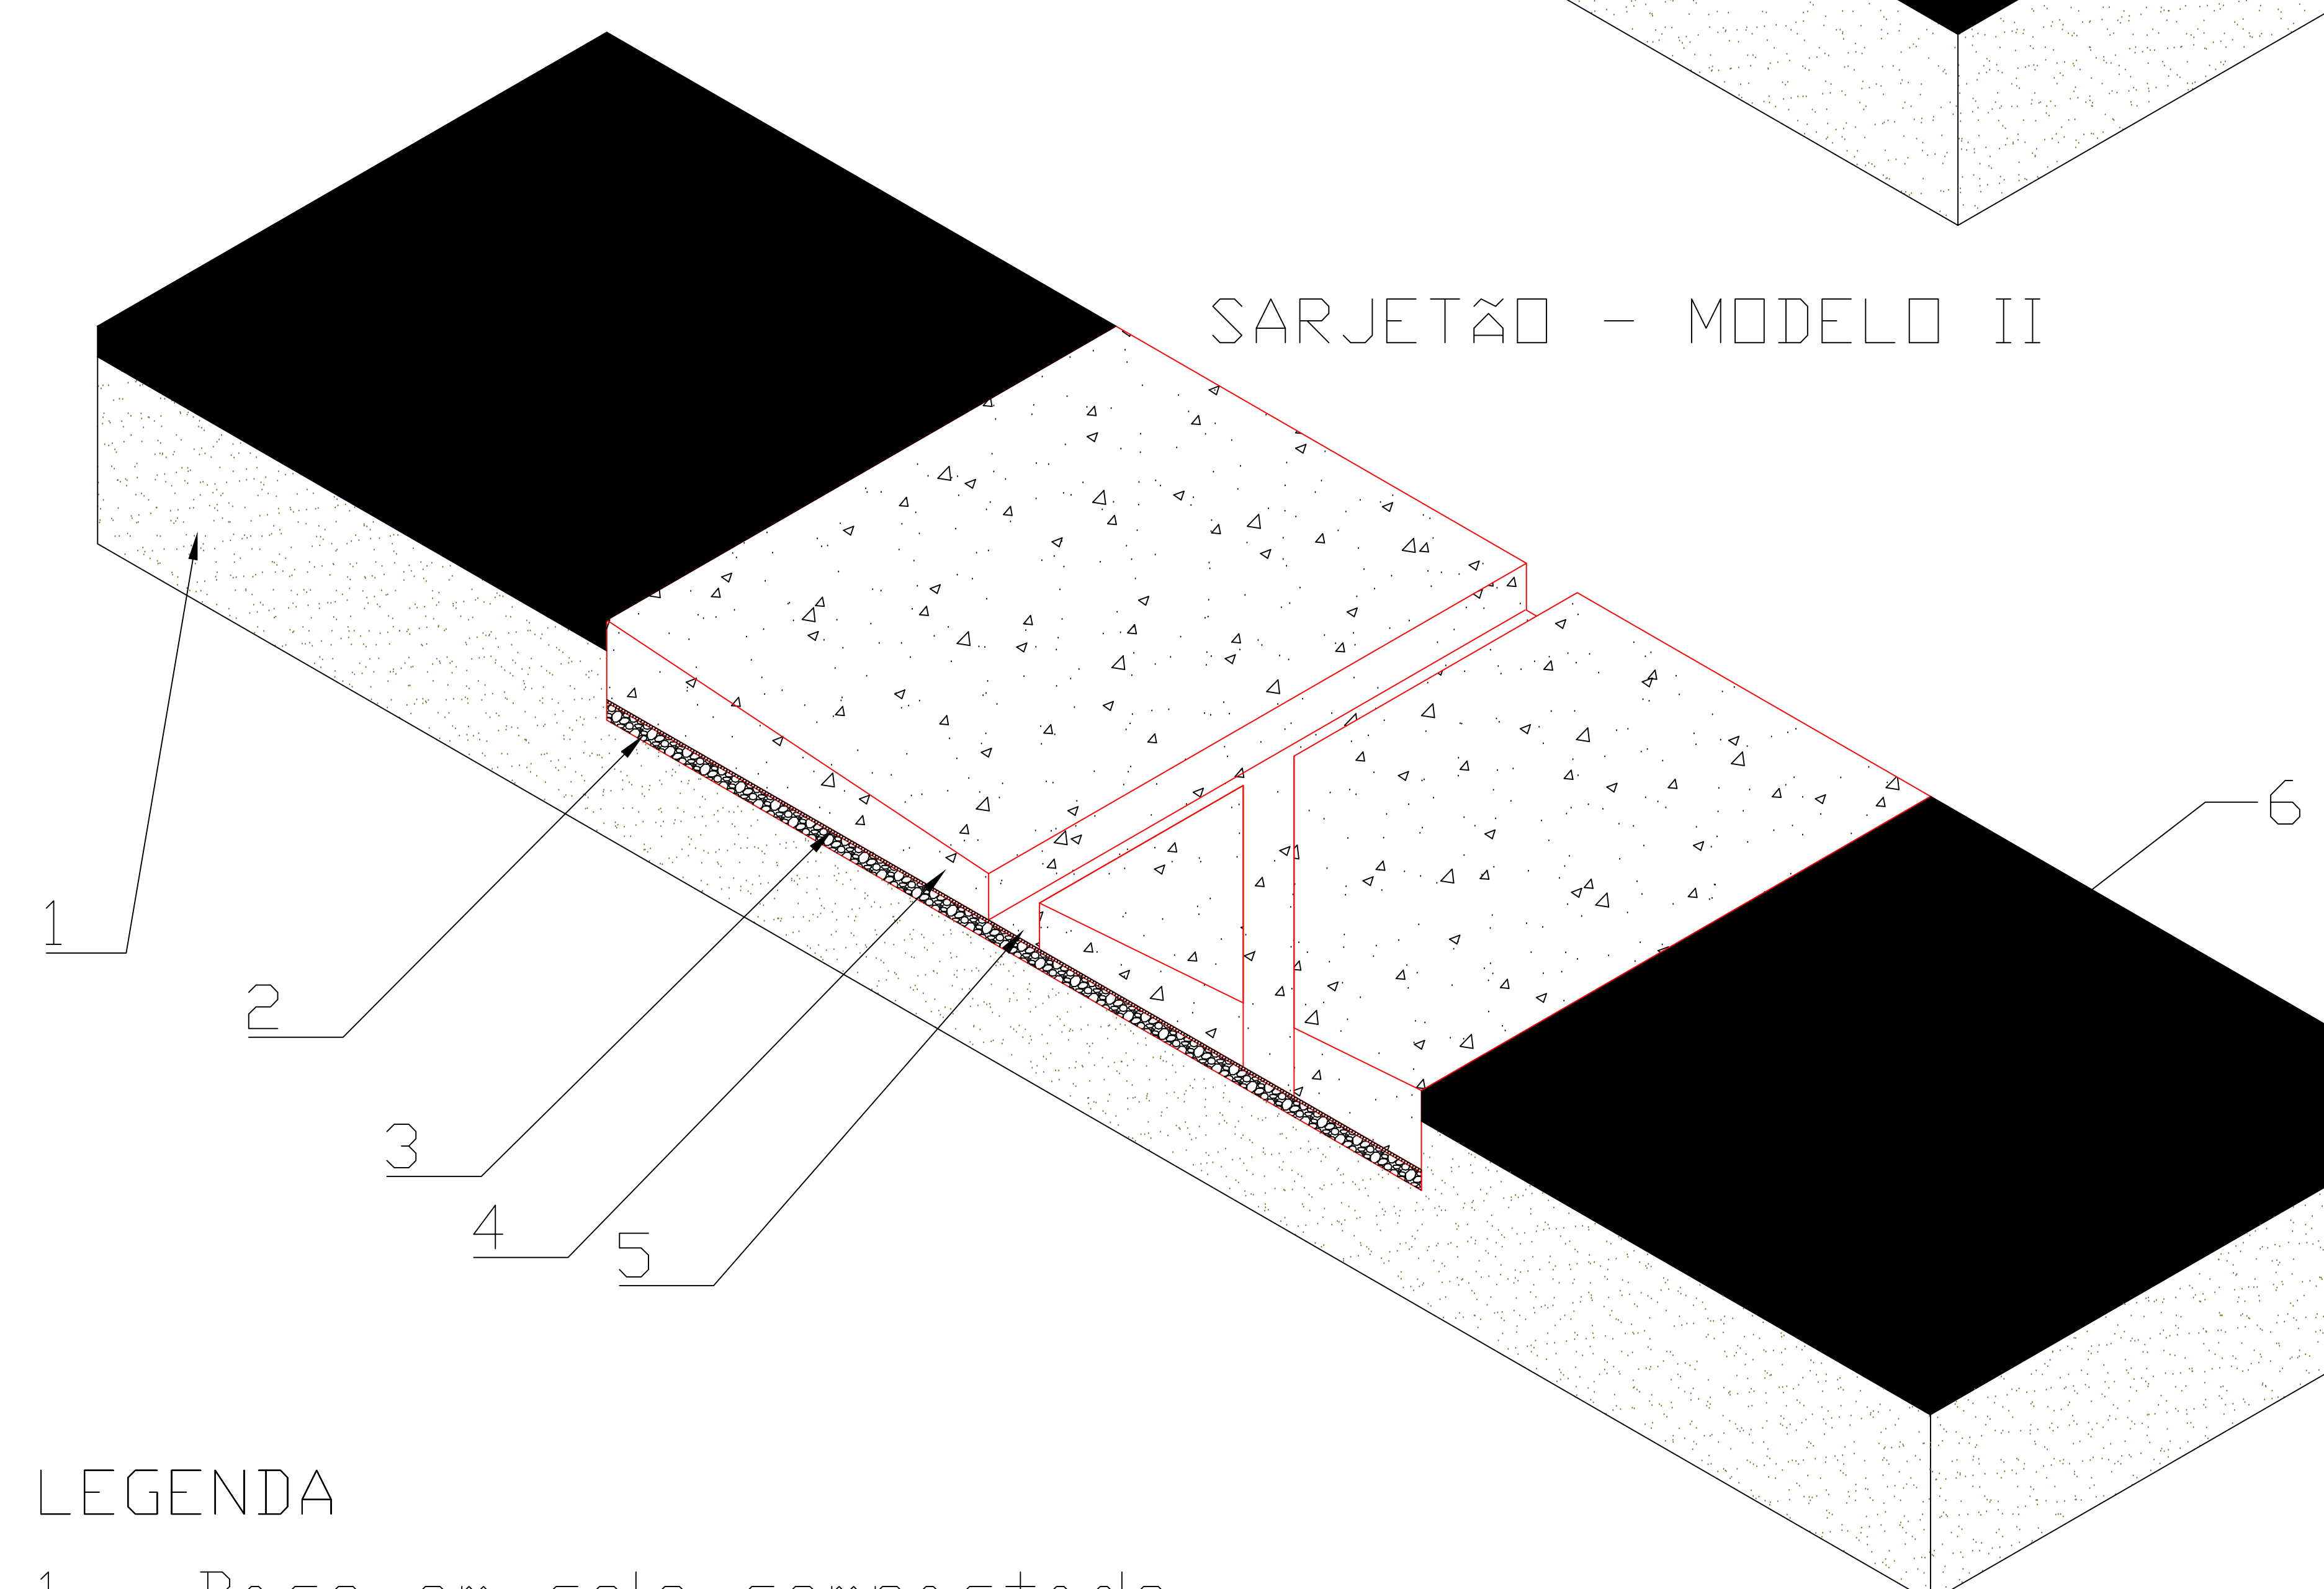

SARJETÃO - MODELO II

LEGENDA

- 1 - Base em solo compactado
- 2 - Lastro de brita graduada N° 1, espessura mínima de 1,5cm
- 3 - Tela Q.138, com malha 10x10 e fio de aço 2 Kg/m²
- 4 - Concreto fck 20MPa, com espessura de 17 cm (extremidade externa).
- 5 - Calha coletora com base de 10 cm e altura mínima de 6 cm
- 6 - Pavimentação existente



S.O. - SECRETARIA DE OBRAS

PRANCHA
ÚNICA

CROQUI MODELO DE SARJETÃO EM CONCRETO
PROJETO

PREFEITURA MUNICIPAL DE BIRIGUI -SP.

CRISTIANO SALMEIRÃO
ADMINISTRAÇÃO

SITUAÇÃO:

RESPONSÁVEIS:

PREFEITO MUNICIPAL
CRISTIANO SALMEIRÃO

SECRETÁRIO DE OBRAS
Arq. MILTON LOT JUNIOR

RESP. TÉCNICO
ENGENHEIRO CIVIL - CREA: 5069488152
JOÃO ZEFIRO JUNIOR

ÁREAS:

Data : 11/01/2018

Escala - SEM ESCALA

Desenho :

DESPACHOS.