

**CJA-06**

**Conjunto para aluno - tamanho 6**

Modelo FDE \*

ALTURA DO ALUNO: de 1,59m a 1,88m



Esta imagem tem caráter apenas ilustrativo. As informações relativas às especificações devem ser obtidas nas fichas técnicas correspondentes

\* Projeto FDE com cessão de uso ao FNDE conforme Acordo de Cooperação Técnica (D.O.U. 25/03/2009)

**CJA-06**


PÁGINA 1/28  
REVISÃO 6  
DATA 09/05/13

DISCRIMINAÇÃO


**Conjunto  
para aluno  
tamanho 6  
(MESA)**

Modelo FDE \*


ALTURA DO ALUNO  
de 1,59m a 1,88m

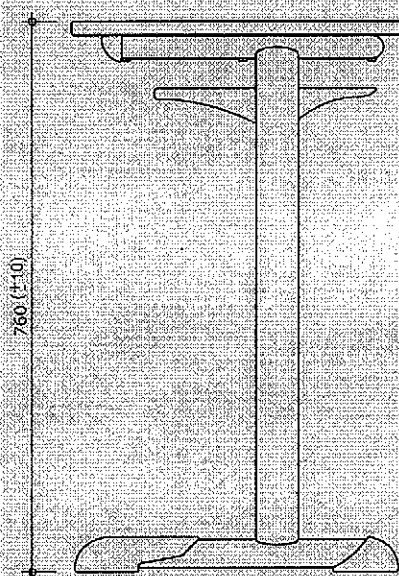

**VISTA LATERAL**  
ESC. 1:10

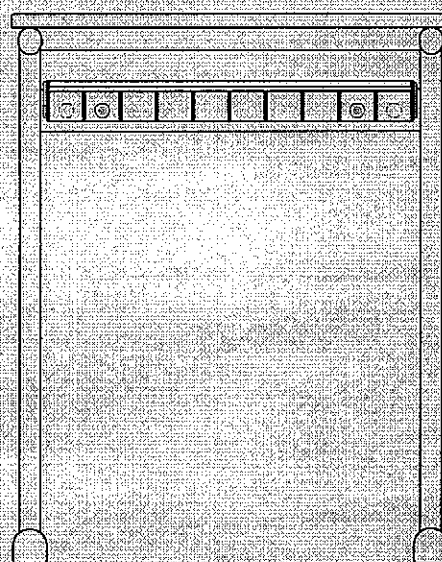

**VISTA FRONTAL**  
ESC. 1:10

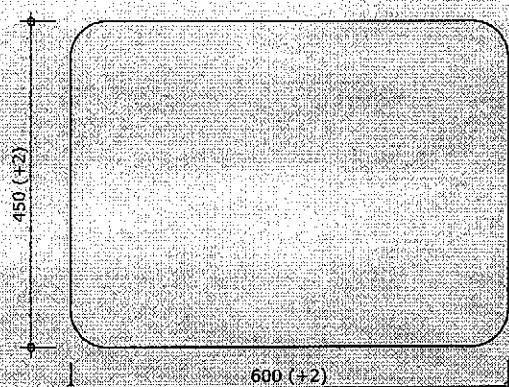

**VISTA SUPERIOR**  
ESC. 1:10

medidas em milímetros



# CJA-06

PÁGINA 2/28

REVISÃO 6


DATA 09/05/13

DISCRIMINAÇÃO

**Conjunto  
para aluno  
tamanho 6  
(MESA)**


Modelo FDE

ALTURA DO ALUNO  
de 1,59m a 1,88m

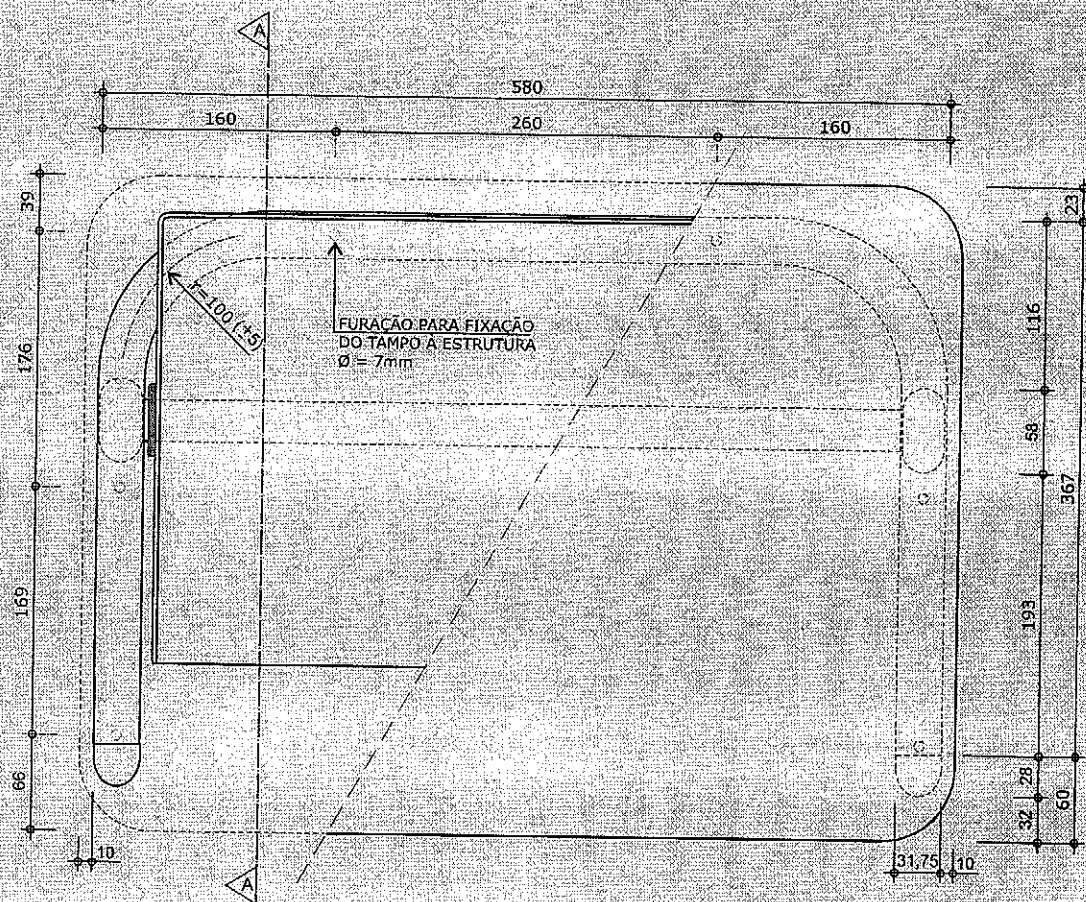

**VISTA SUPERIOR**

ESC. 1:5

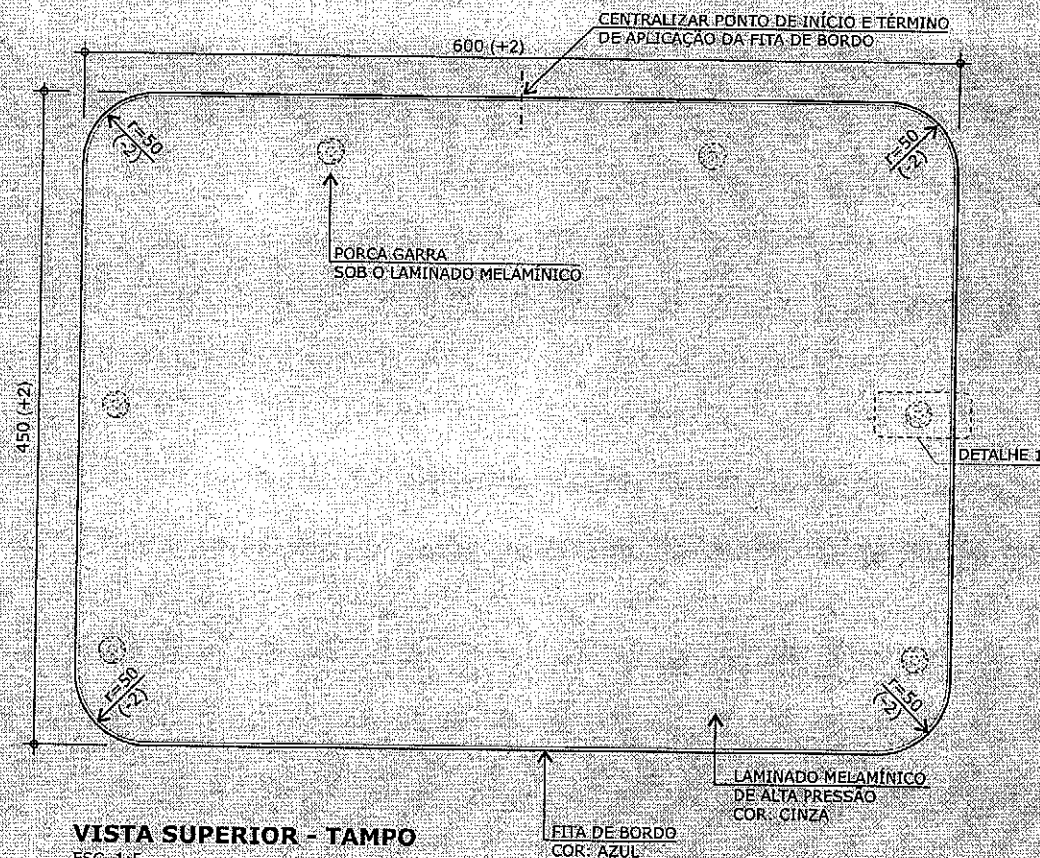

**VISTA SUPERIOR - TAMPO**

ESC. 1:5


medidas em milímetros

\* Projeto FDE com cessão de uso ao FNDE conforme Acordo de Cooperação Técnica (D.O.U. 25/03/2009)




PORCA GARRA - FURAÇÃO  
PARA ACOMODAÇÃO DA CABEÇA  
 $\varnothing = 18\text{mm}$   
A PROFUNDIDADE DEVE SER  
A MESMA DA ESPESSURA  
DA PORCA GARRA DE MODO  
QUE A SUPERFÍCIE  
FIQUE NIVELADA

PORCA GARRA - FURAÇÃO  
PARA ACOMODAÇÃO DO CORPO  
 $\varnothing = 7\text{mm}$

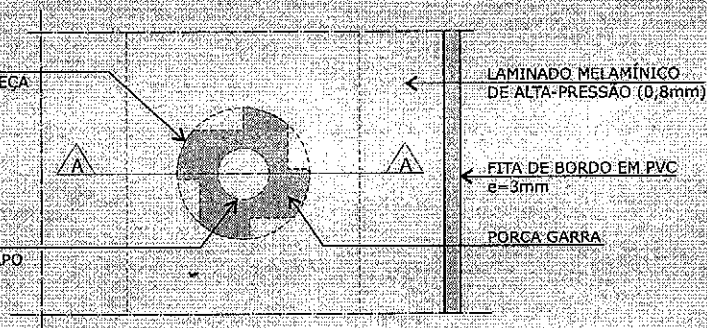


**VISTA SUPERIOR**

ESC. 1:1

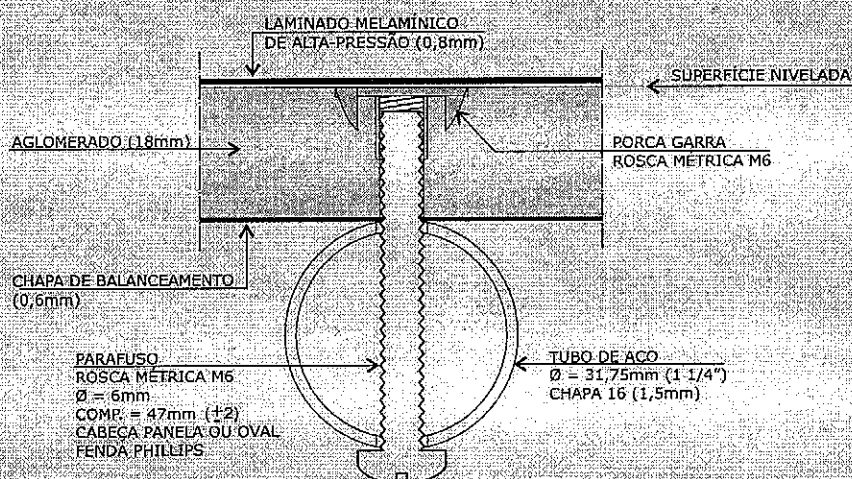

**CORTE AA**

ESC. 1:1

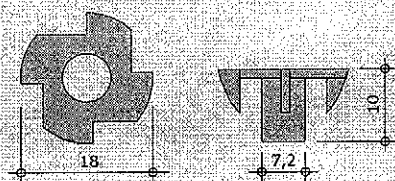

**PORCA GARRA**

ESC. 1:1

**CJA-06**

PÁGINA 3/28

REVISÃO 6

DATA 09/05/13

DISCRIMINAÇÃO

**Conjunto  
para aluno  
tamanho 6  
(MESA)**

Modelo FDE \*

ALTURA DO ALUNO  
de 1,59m a 1,88m

Obs: A furação e a aplicação da porca garra devem ser executadas antes da colagem do laminado melamínico de alta pressão.

medidas em milímetros



# CJA-06


PÁGINA 4/28  
 REVISÃO 6  
 DATA 09/05/13

## DISCRIMINAÇÃO

Conjunto  
 para aluno  
 tamanho 6  
 (MESA)


Modelo FDE \*

ALTURA DO ALUNO  
 de 1,59m a 1,88m

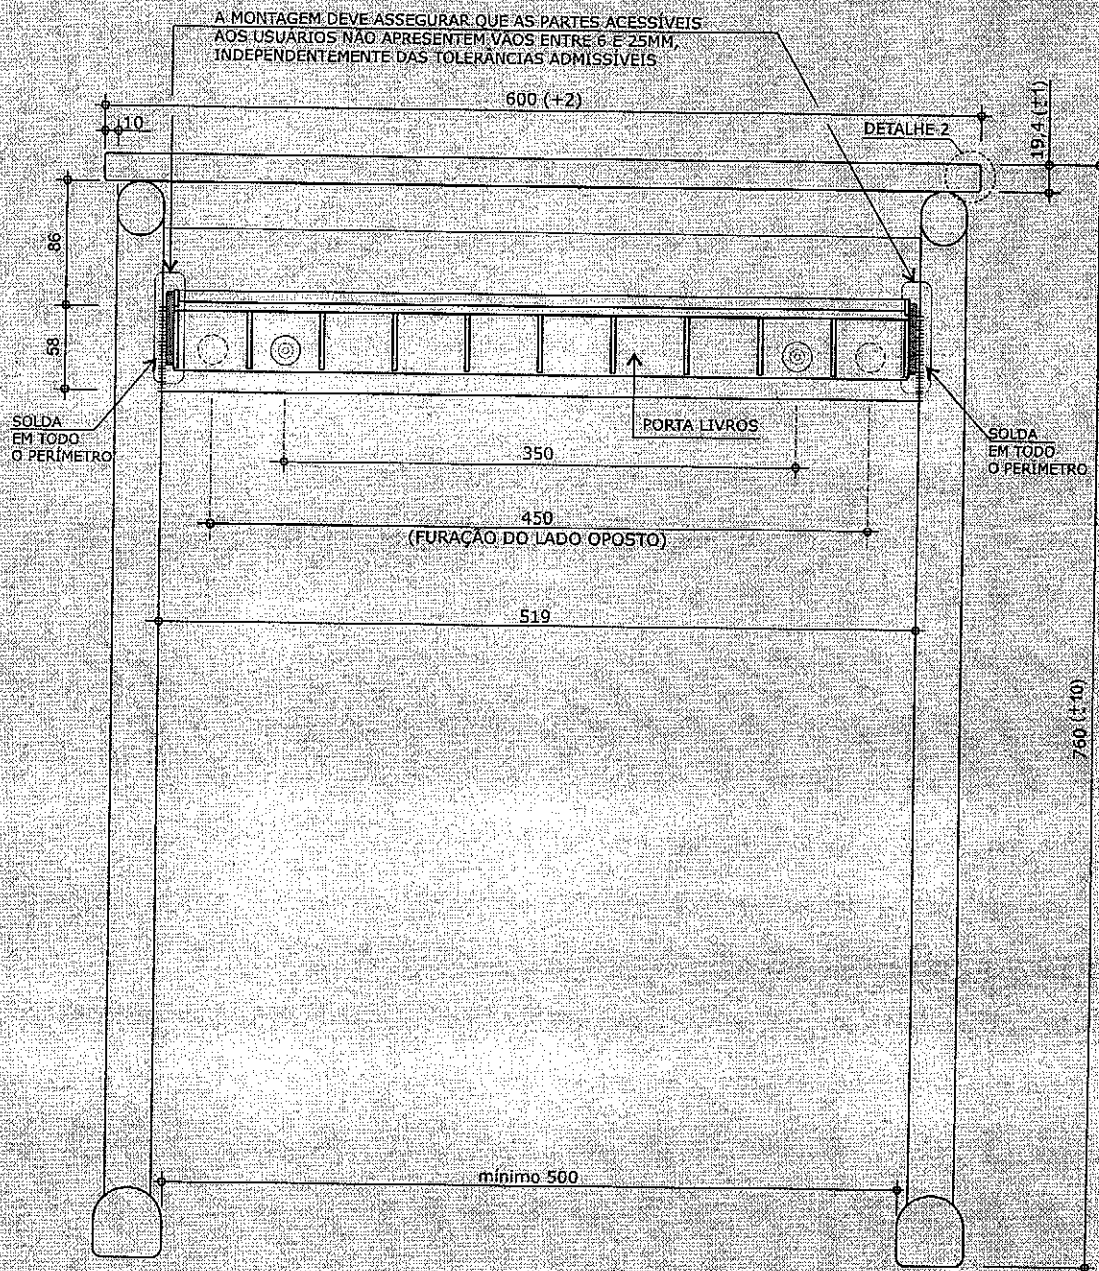

## VISTA FRONTAL

ESC. 1:5

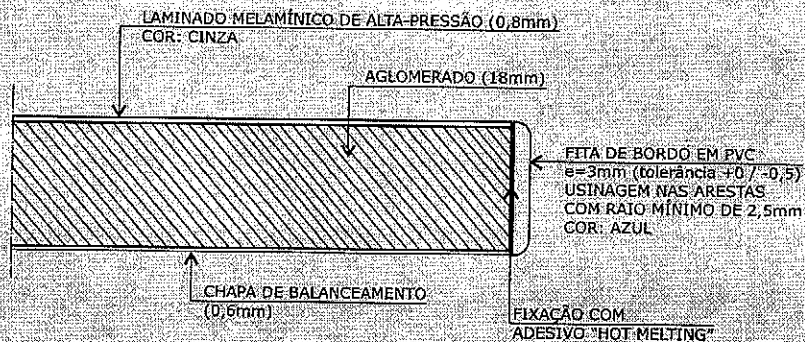

## DETALHE 2

ESC. 1:1

medidas em milímetros

\* Projeto FDE com cessão de uso ao FNDE conforme Acordo de Cooperação Técnica (D.O.U. 25/03/2009)



**CJA-06**


PÁGINA 5/28  
REVISÃO 6  
DATA 09/05/13

DISCRIMINACAO

**Conjunto  
para aluno  
tamanho 6  
(MESA)**

Modelo FDE \*

ALTURA DO ALUNO  
de 1,59m a 1,88m

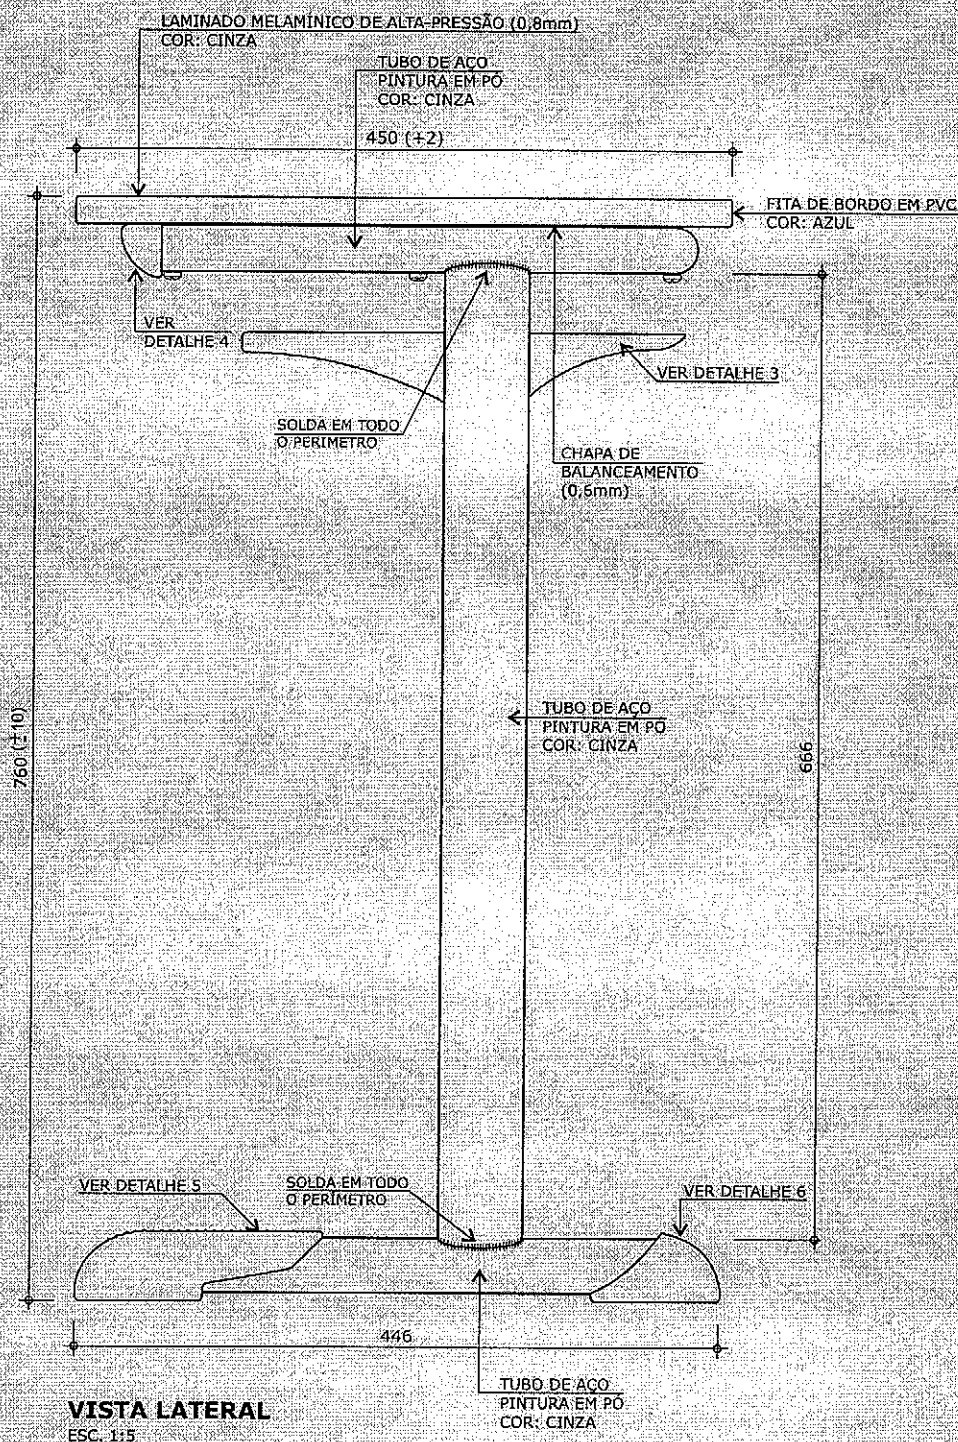

medidas em milímetros



# CJA-06


PÁGINA 6/28  
REVISÃO 6  
DATA 09/05/13

## DISCRIMINAÇÃO

Conjunto  
para aluno  
tamanho 6  
(MESA)

Modelo FDE \*

ALTURA DO ALUNO  
de 1,59m a 1,88m

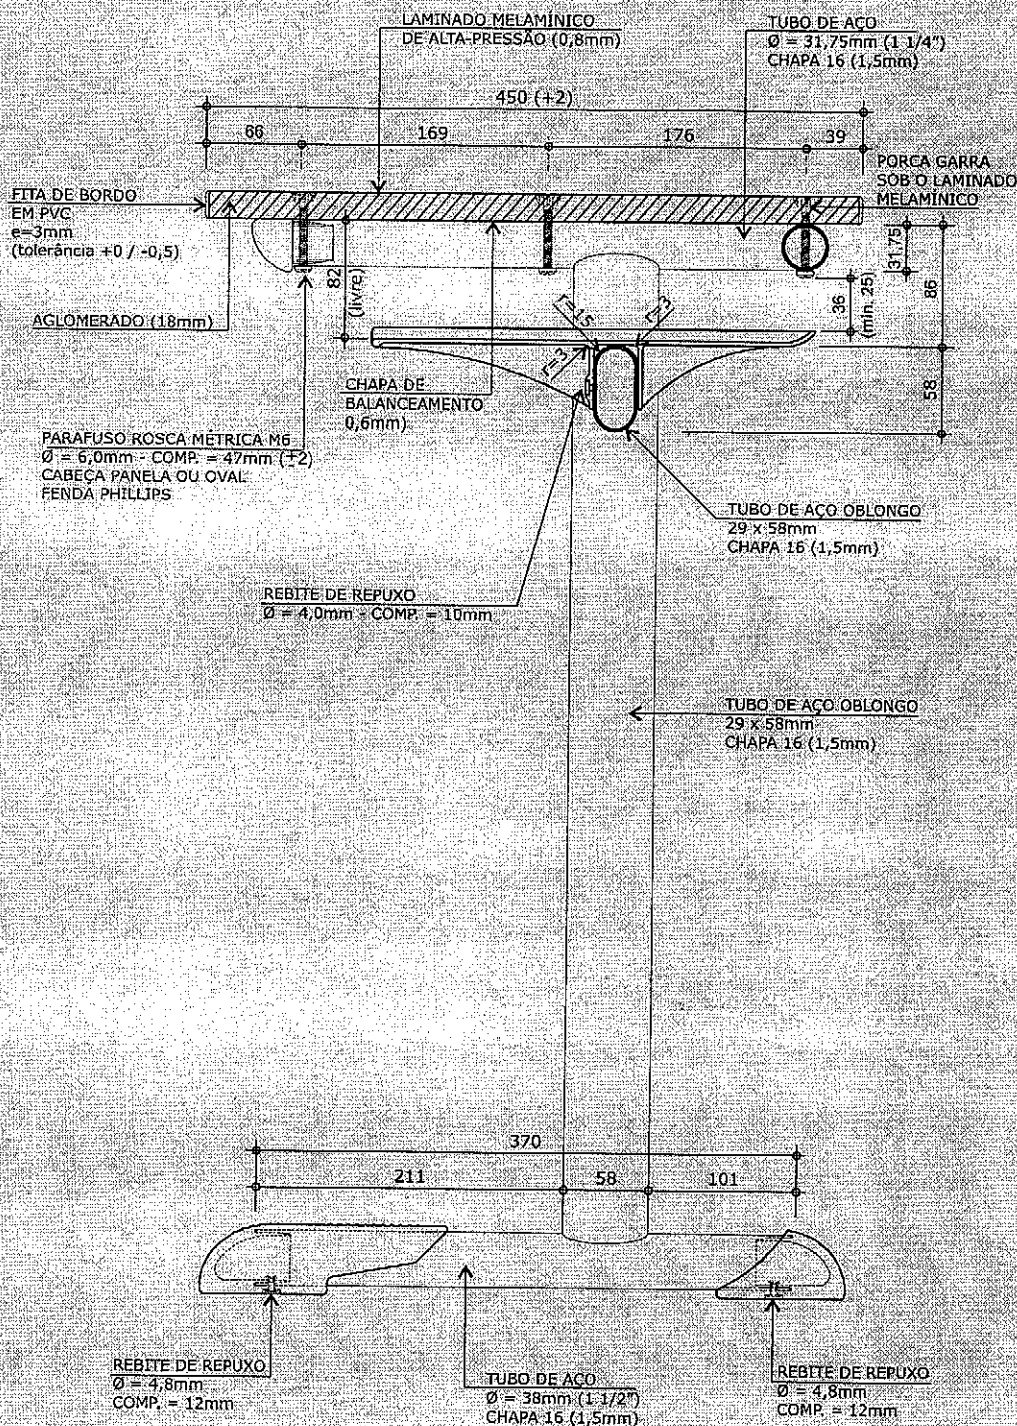

**CORTE AA**  
ESC. 1:5


medidas em milímetros

\* Projeto FDE com cessão de uso ao FNDE conforme Acordo de Cooperação Técnica (D.O.U. 25/03/2009)




# DETALHE 3 - PORTA LIVROS

Mobiliário

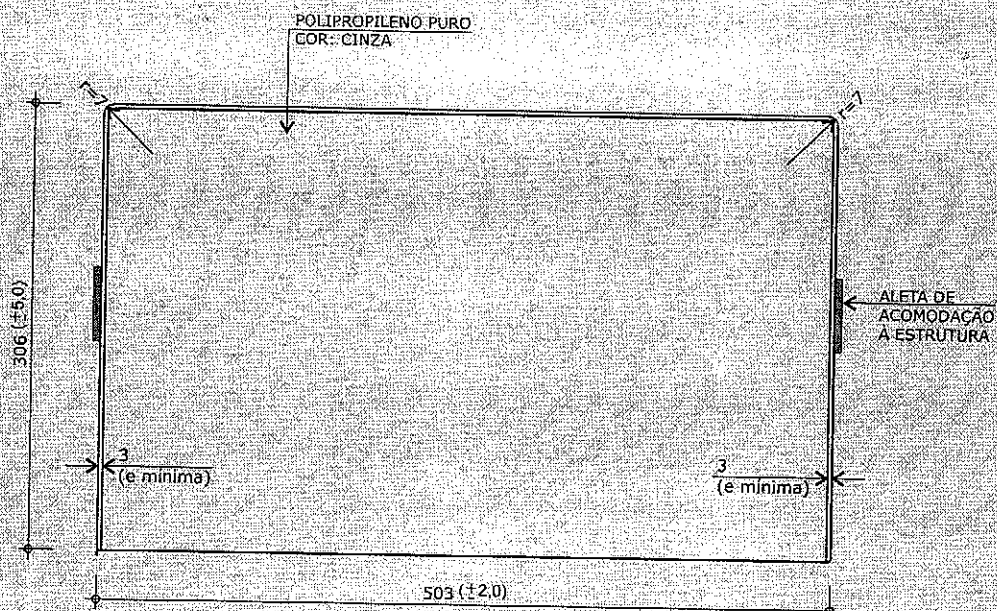

**VISTA SUPERIOR**  
ESC. 1:5

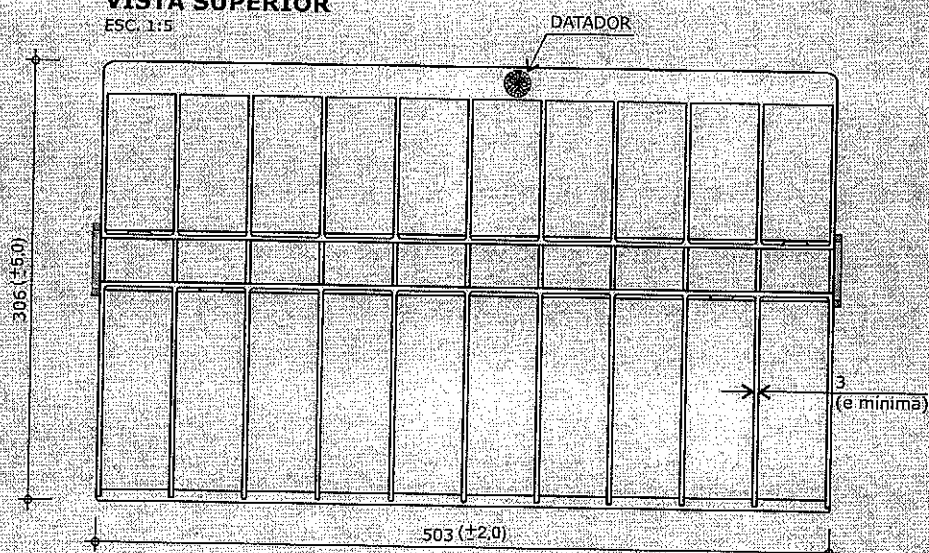


**VISTA INFERIOR**  
ESC. 1:5

ACABAMENTO  
LISO  
BRILHANTE



**VISTA LATERAL -  
ACABAMENTO**  
ESC. 1:5

**VISTA SUPERIOR -  
ACABAMENTO**  
ESC. 1:5

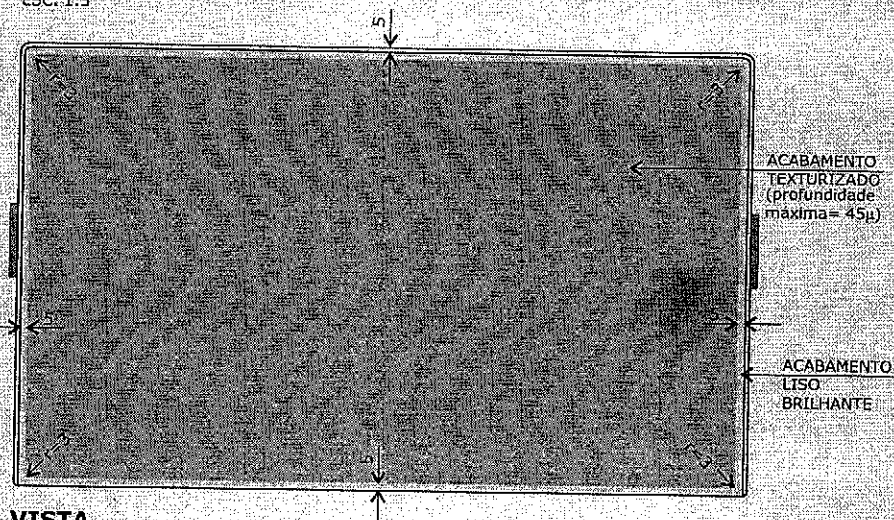

medidas em milímetros

**Obs: Retirar amostra do padrão de textura.**

\* Projeto FDE com cessão de uso ao FNDE conforme Acordo de Cooperação Técnica (D.O.U. 25/03/2009)

**CJA-06**

PÁGINA 7/28

REVISÃO 6

DATA 09/05/13

DISCRIMINACAO

**Conjunto  
para aluno  
tamanho 6  
(MESA)**

Modelo FDE \*

ALTURA DO ALUNO  
de 1,59m a 1,88m



# CJA-06

PÁGINA 8/28

REVISÃO 6


DATA 09/05/13

DISCRIMINAÇÃO

**Conjunto para aluno tamanho 6 (MESA)**


Modelo FDE \*

ALTURA DO ALUNO de 1,59m a 1,88m

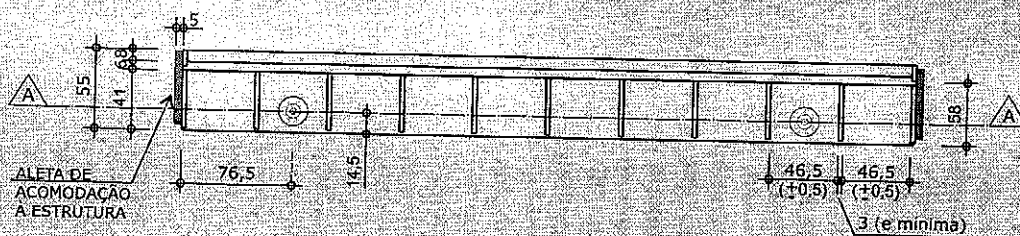

**VISTA FRONTAL**

ESC. 1:5

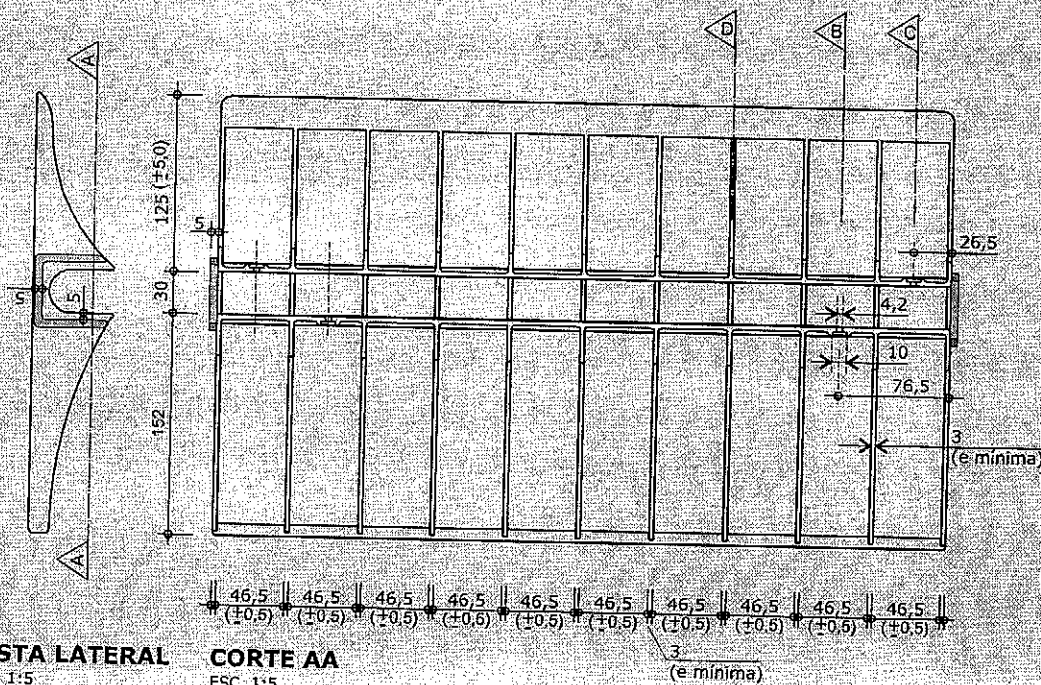

**VISTA LATERAL**

ESC. 1:5

**CORTE AA**

ESC. 1:5


Apresentar em relevo no material injetado a seguinte informação:



nome do fabricante do componente


**modelo FDE-FNDE**

datador conforme figura abaixo:

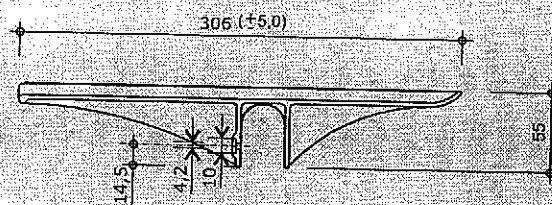


**CORTE BB**

ESC. 1:5

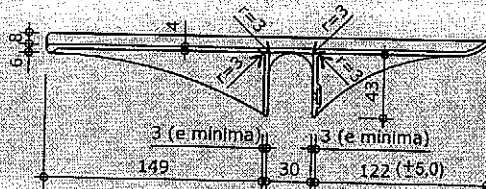

**CORTE CC**

ESC. 1:5

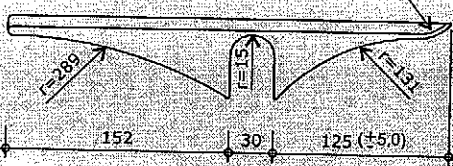

**CORTE DD**

ESC. 1:5


medidas em milímetros

**Obs: Retirar amostra do padrão de textura.**


\* Projeto FDE com cessão de uso ao FNDE conforme Acordo de Cooperação Técnica (D.O.U. 25/03/2009)




### DETALHE 4 - PONTEIRA

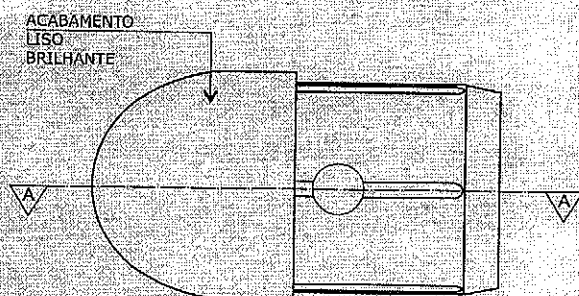


**VISTA INFERIOR**  
ESC. 1/1

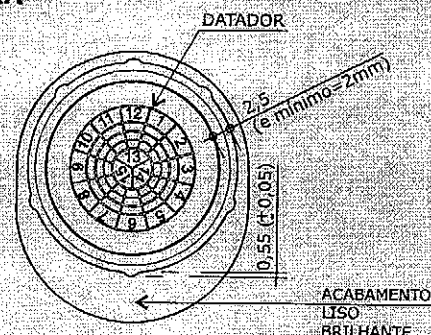


**VISTA POSTERIOR**  
ESC 1:1

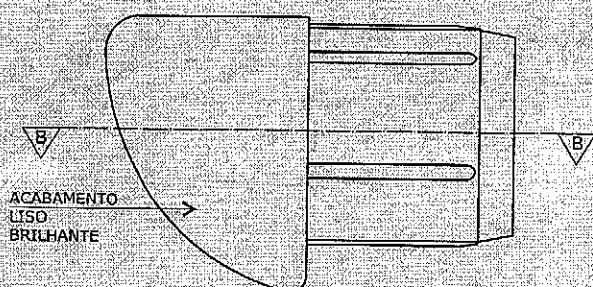


**VISTA LATERAL**  
ESC: 1:1

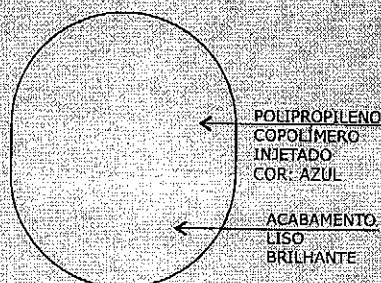

**VISTA FRONTAL**  
ESC. 1:1

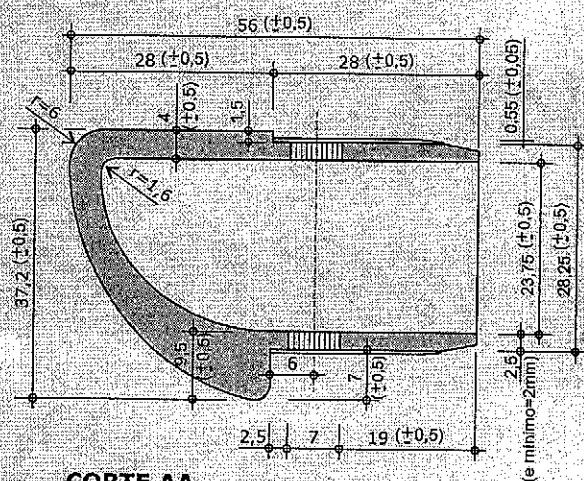

**CORTE AA**  
ESC. 1:1

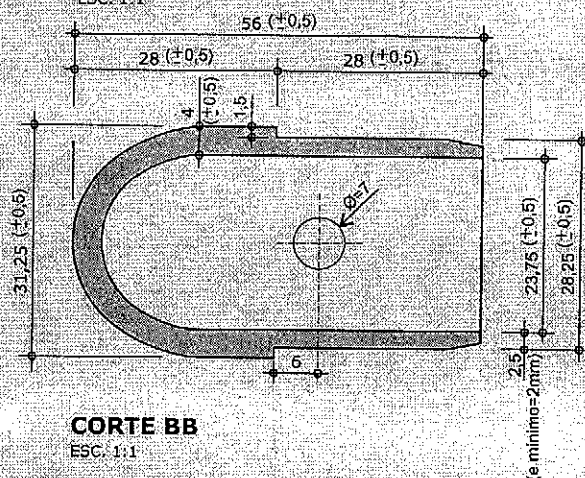

**CORTE BB**  
**ESC. 111**

**Apresentar em relevo no material injetado a seguinte informação:**



**nome do fabricante  
do componente**

## modelo FDE-FNDE

**datador conforme  
figura abaixo:**



**Obs: Retirar amostra do padrão de textura.**

\* Projeto FDE com cessão de uso ao FNDE conforme Acordo de Cooperação Técnica (D.O.U, 25/03/2009)

medidas em milímetros

**CJA-06**

PÁGINA 9/28

REVISÃO 6

DATA 09/05/13

## DISCRIMINAÇÃO

**Conjunto  
para aluno  
tamanho 6  
(MESA)**

Modelo FDE \*


ALTURA DO ALUNO  
de 1,59m a 1,88m



PÁGINA	<b>10/28</b>
REVISÃO	<b>6</b>
DATA	<b>09/05/13</b>

**Conjunto  
para aluno  
tamanho 6  
(MESA)**

ALTURA DO ALUNO:  
de 1,59m a 1,88m

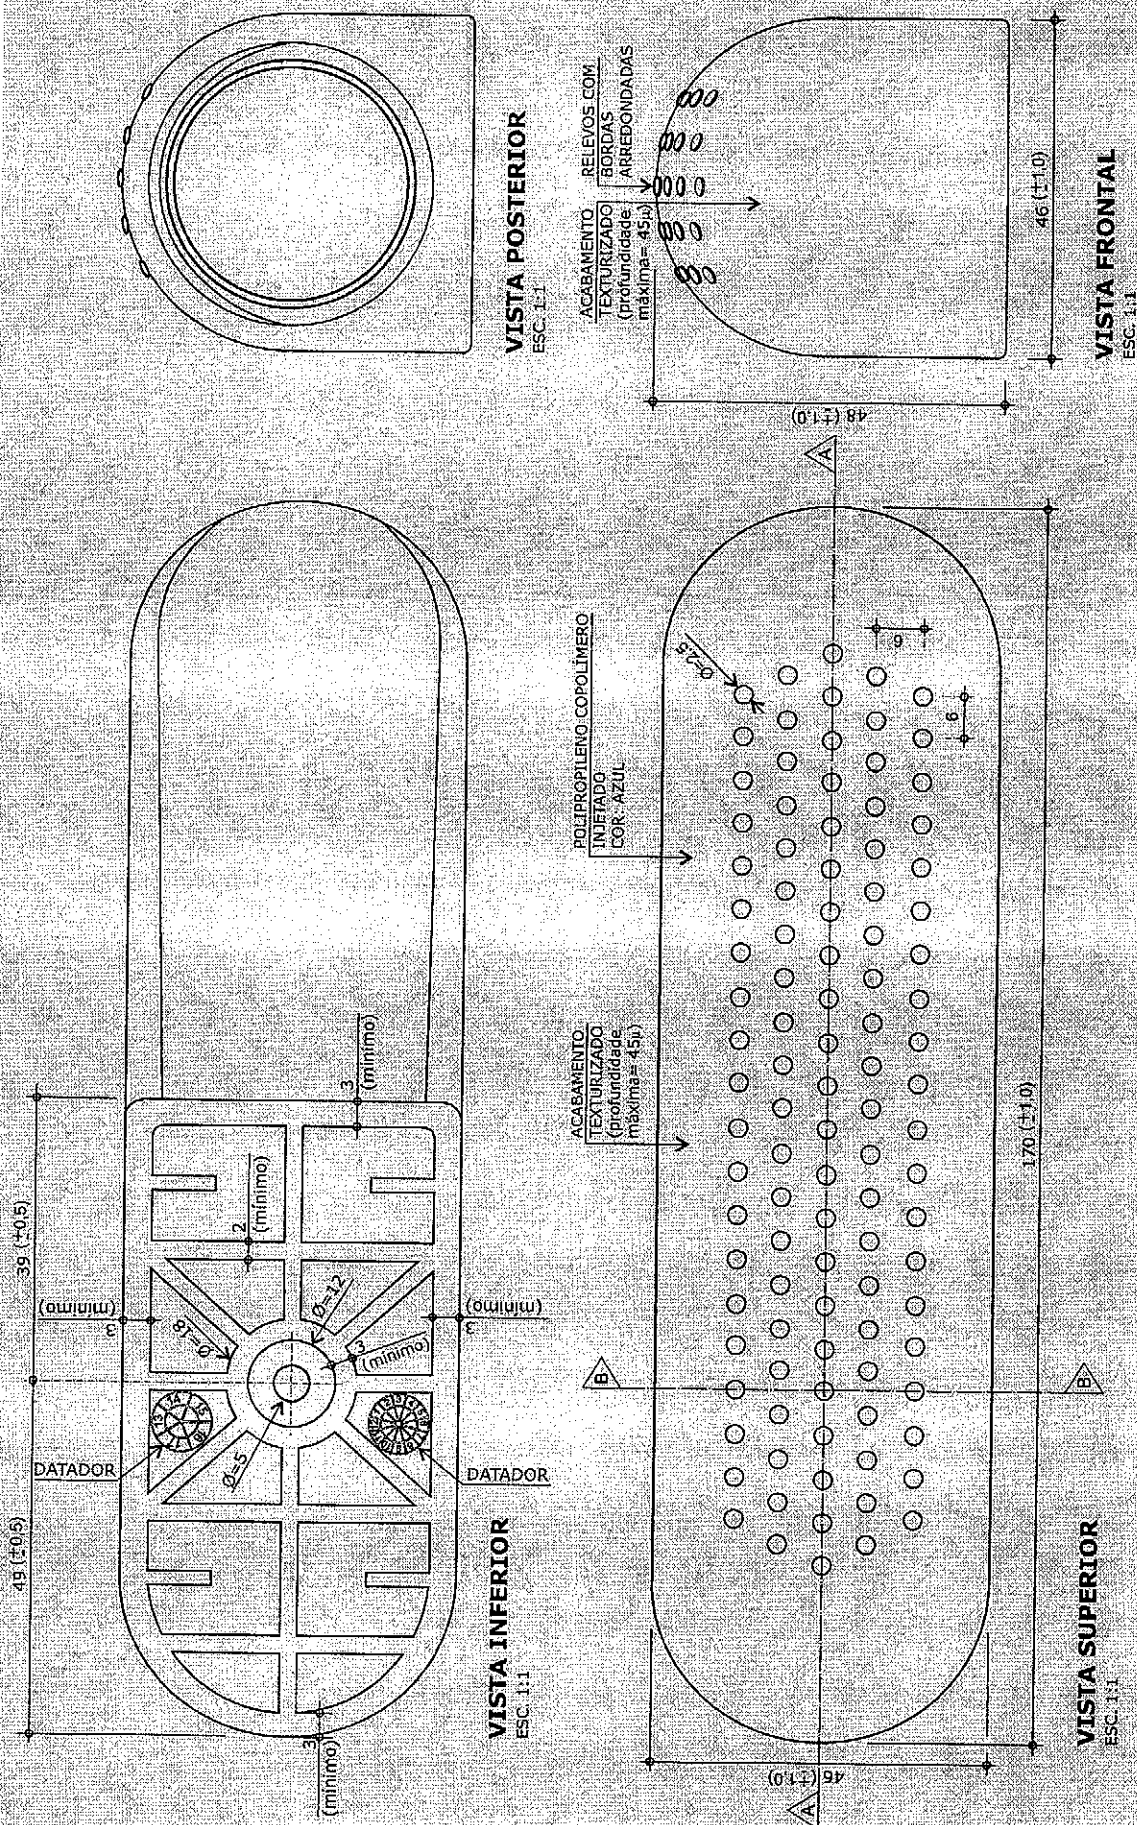

**Obs: Retirar amostra do padrão de textura.**

\* Projeto FDE com cessão de uso ao FNDE conforme Acordo de Cooperação Técnica (D.O.U. 25/03/2009)




DISCRIMINAÇÃO

**Conjunto  
para aluno  
tamanho 6  
(MESA)**

Modelo FDE \*

ALTURA DO ALUNO  
de 1,59m a 1,88m

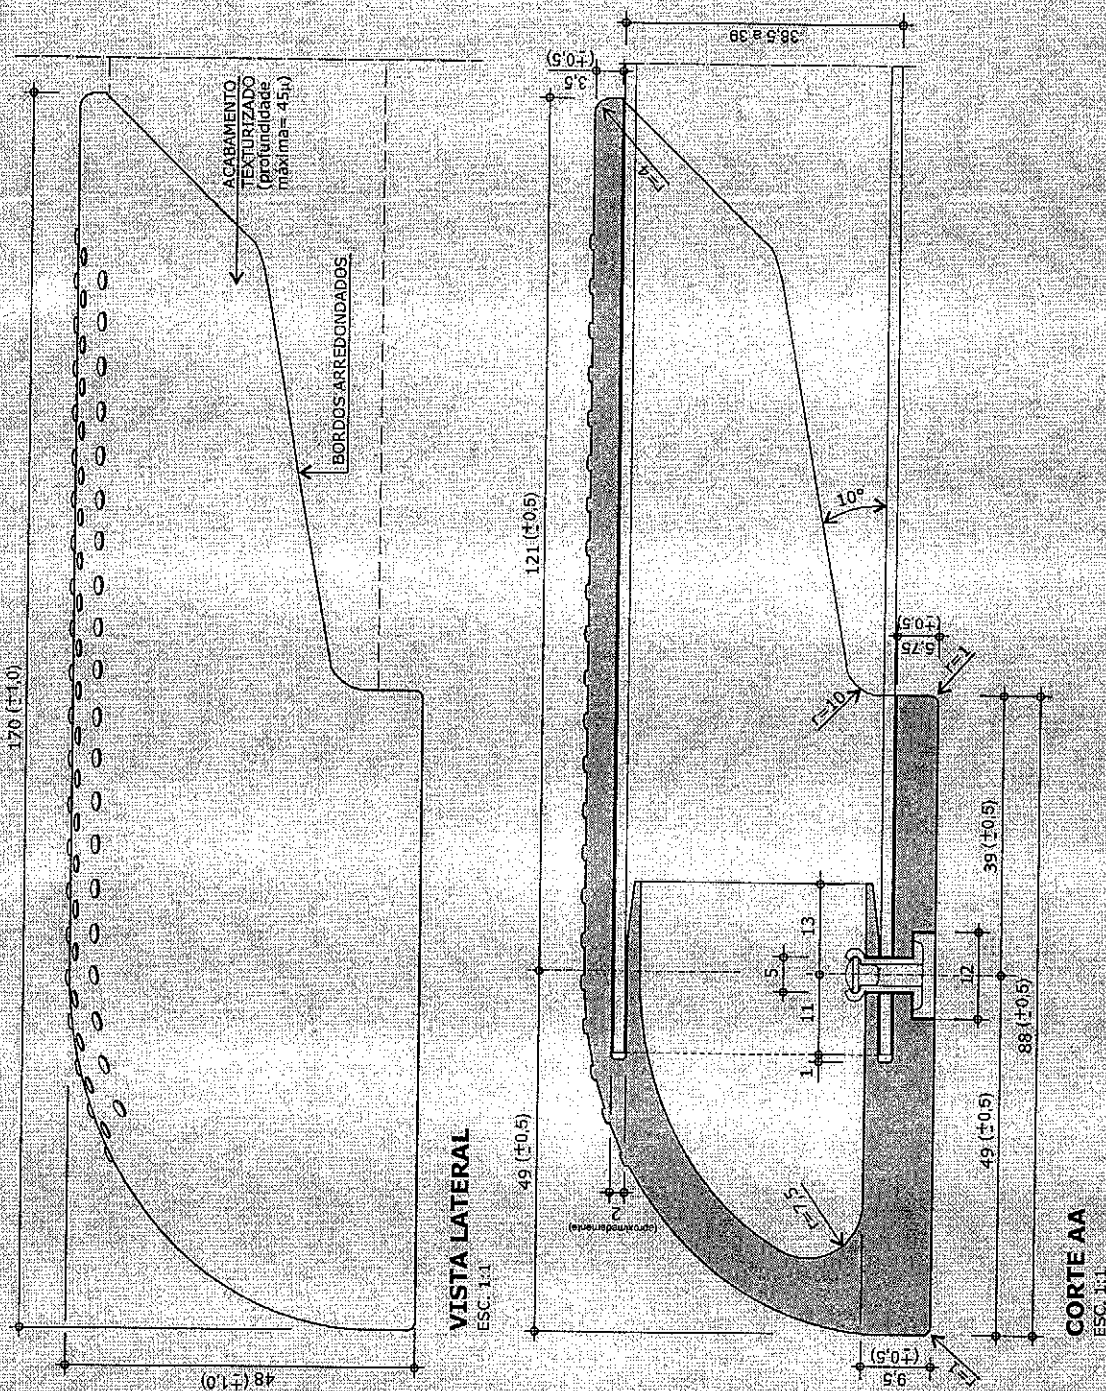

**Obs: Retirar amostra do padrão de textura.**

\* Projeto FDE com cessão de uso ao FNDE conforme Acordo de Cooperação Técnica (D.O.U. 25/03/2009)

medidas em milímetros



# CJA-06

PÁGINA 12/28  
REVISÃO 6  
DATA 09/05/13




## DISCRIMINAÇÃO

Conjunto  
para aluno  
tamanho 6  
(MESA)

Modelo FDE \*

ALTURA DO ALUNO  
de 1,59m a 1,88m

## DETALHE 6 - SAPATA POSTERIOR

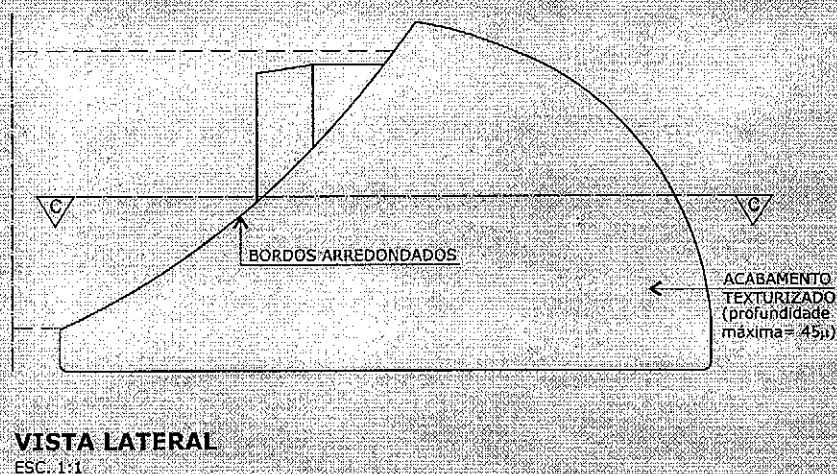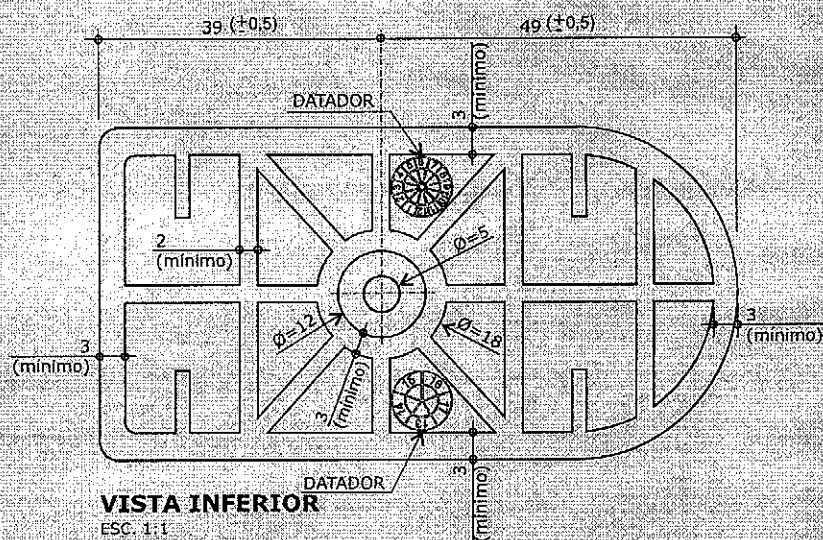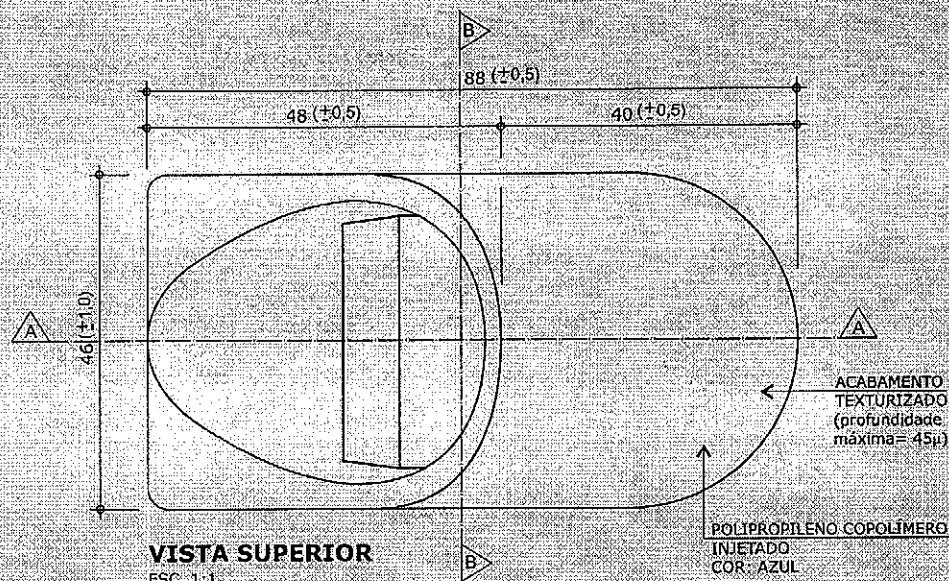

medidas em milímetros

**Obs: Retirar amostra do padrão de textura.**

\* Projeto FDE com cessão de uso ao FNDE conforme Acordo de Cooperação Técnica (D.O.U. 25/03/2009)



# CJA-06

PÁGINA 13/28

REVISÃO 6


DATA 09/05/13

DISCRIMINAÇÃO

**Conjunto  
para aluno  
tamanho 6  
(MESA)**


Modelo FDE \*

ALTURA DO ALUNO  
de 1,59m a 1,88m

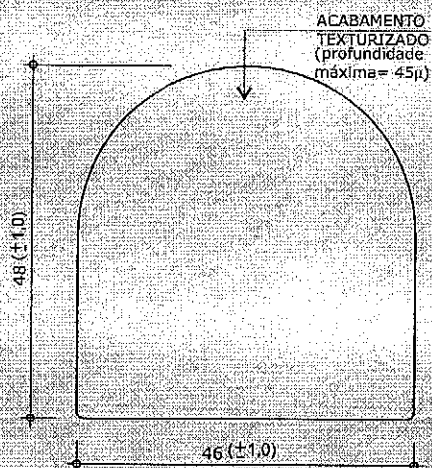


**VISTA FRONTAL**

ESC. 1:1

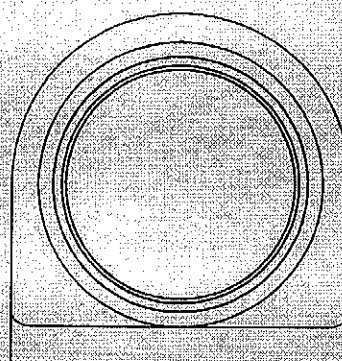

**VISTA POSTERIOR**

ESC. 1:1

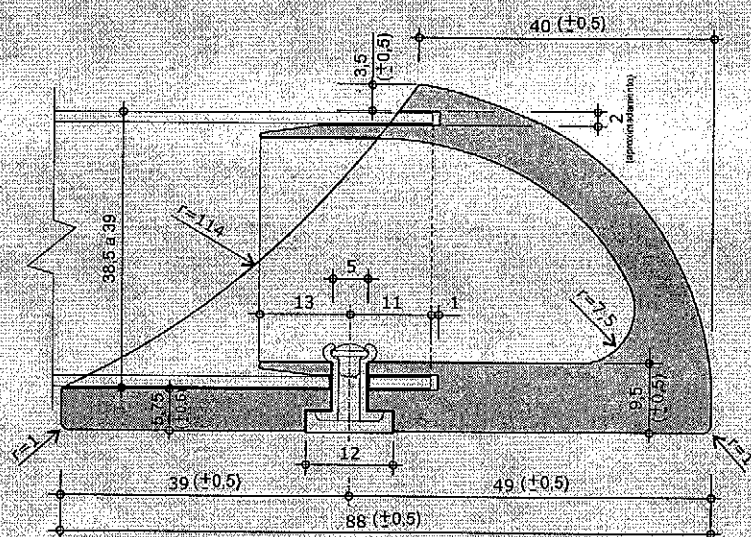

**CORTE BB**

ESC. 1:1

**CORTE AA**

ESC. 1:1

Apresentar em relevo no material injetado a seguinte informação:



nome do fabricante  
do componente

modelo **FDE-FNDE**

datador conforme  
figuras abaixo:



medidas em milímetros

**Obs: Retirar amostra do padrão de textura.**

\* Projeto FDE com cessão de uso ao FNDE conforme Acordo de Cooperação Técnica (D.O.U. 25/03/2009)



## CJA-06

PÁGINA 14/28

REVISÃO 6


DATA 09/05/13

DISCRIMINAÇÃO


**Conjunto  
para aluno  
tamanho 6  
(CADEIRA)**

Modelo FDE \*


ALTURA DO ALUNO  
de 1,59m a 1,88m

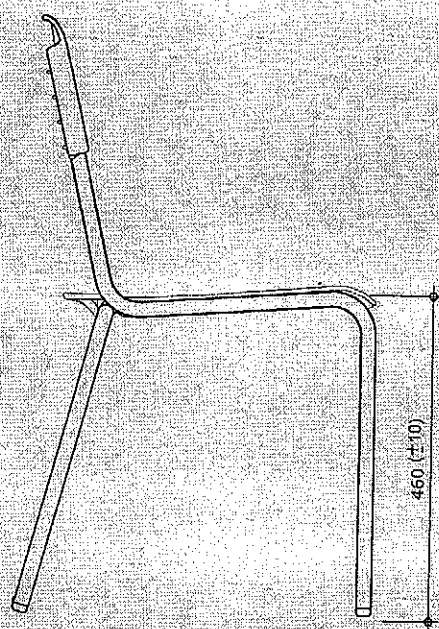

**VISTA LATERAL**  
ESC. 1:10

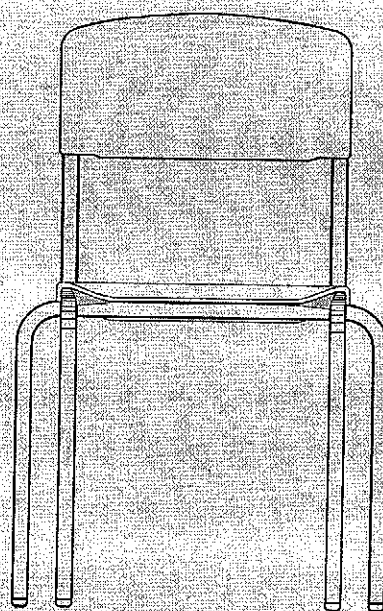

**VISTA FRONTAL**  
ESC. 1:10

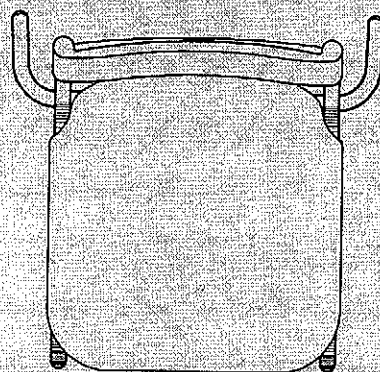

**VISTA SUPERIOR**  
ESC. 1:10

medidas em milímetros

\* Projeto FDE com cessão de uso ao FNDE conforme Acordo de Cooperação Técnica (D.O.U. 25/03/2009)



**CJA-06**

PÁGINA 15/28

REVISÃO 6


DATA 09/05/13

DISCRIMINAÇÃO

**Conjunto  
para aluno  
tamanho 6  
(CADEIRA)**

Modelo FDE \*

ALTURA DO ALUNO  
de 1,59m a 1,88m

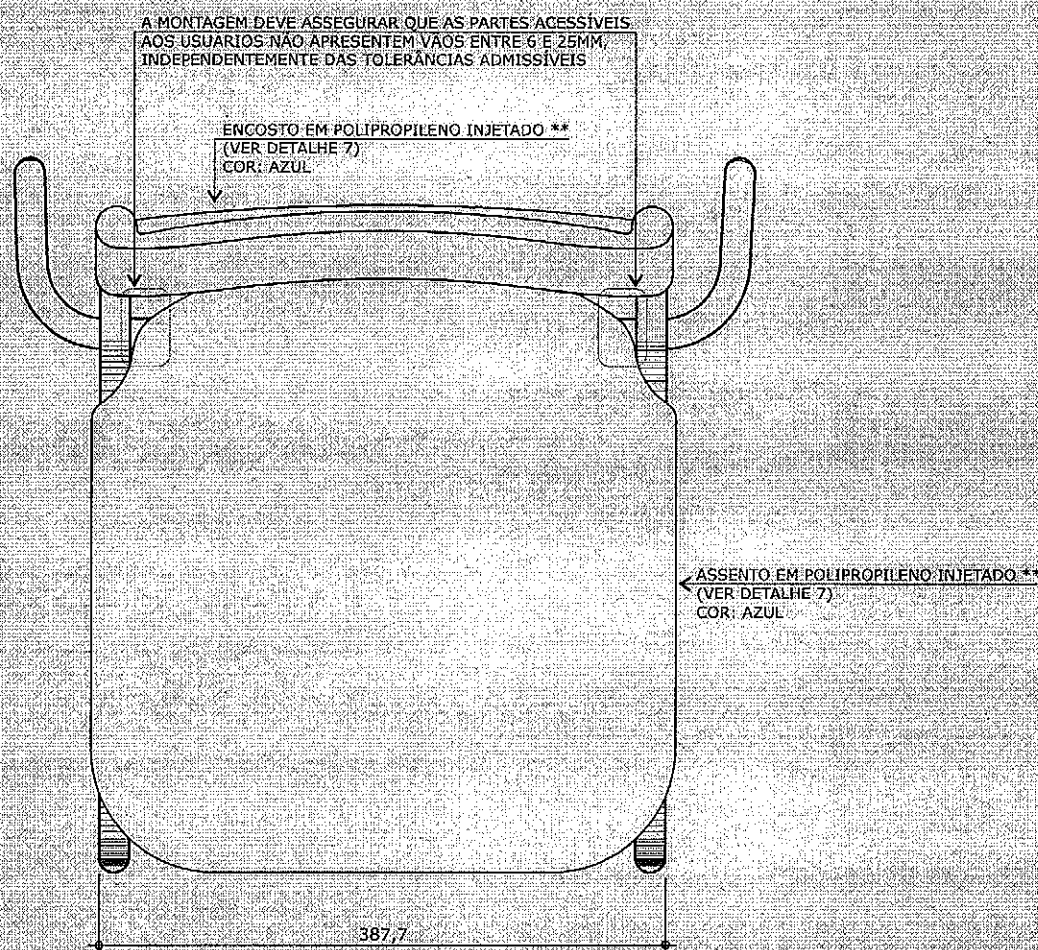

**VISTA SUPERIOR**

ESC. 1:5

\*\* Alternativamente o assento e o encosto poderão ser confeccionados em compensado anatômico (ver detalhe 8).

medidas em milímetros

\* Projeto FDE com cessão de uso ao FNDE conforme Acordo de Cooperação Técnica (D.O.U. 25/03/2009)



## CJA-06

PÁGINA 16/28

REVISÃO 6


DATA 09/05/13

### DISCRIMINAÇÃO

**Conjunto  
para aluno  
tamanho 6  
(CADEIRA)**

Modelo FDE \*

ALTURA DO ALUNO  
de 1,59m a 1,88m

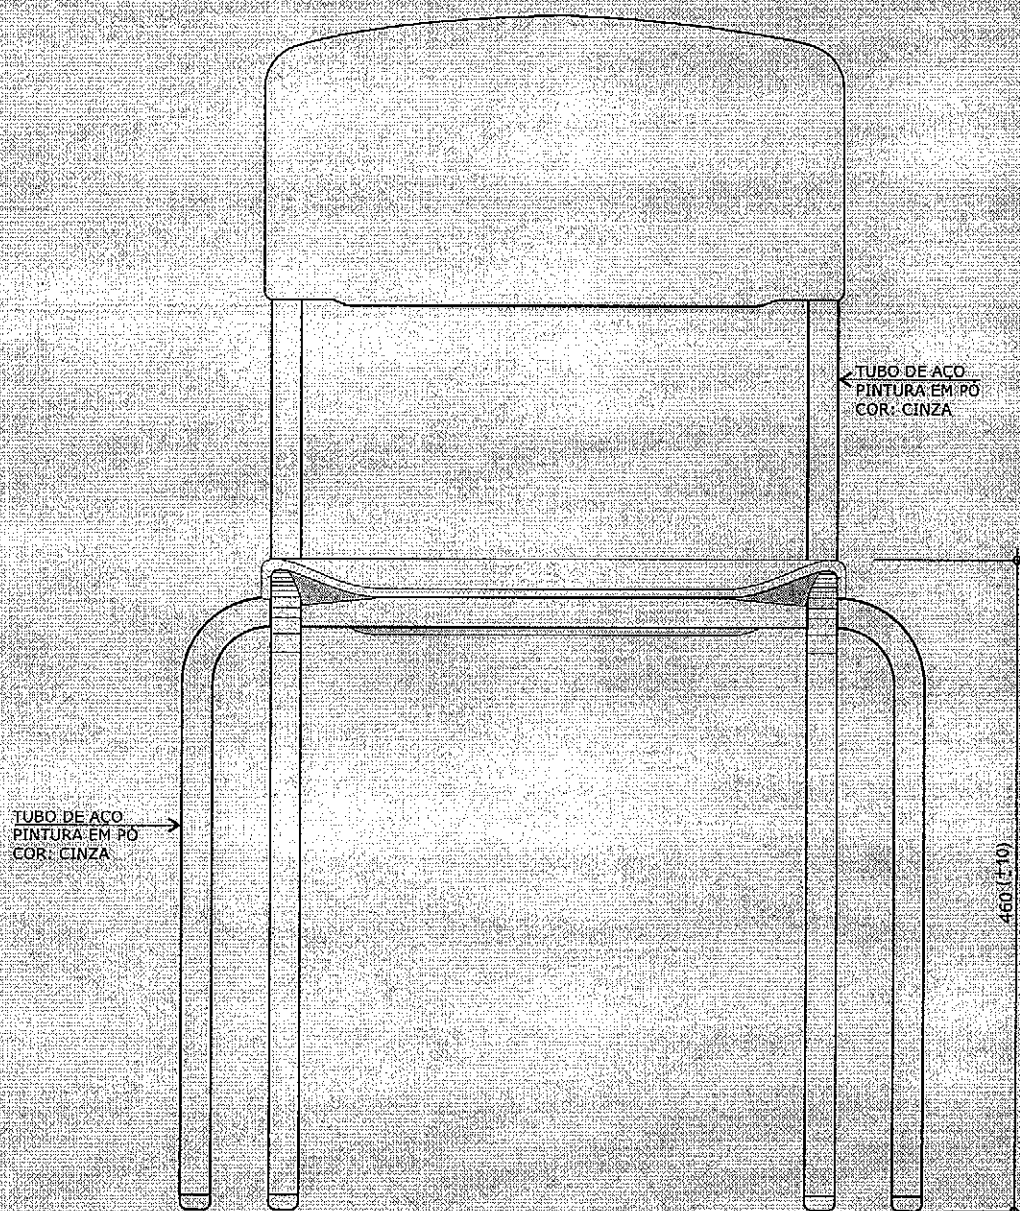

**VISTA FRONTAL**  
ESC. 1:5

medidas em milímetros

\* Projeto FDE com cessão de uso ao ENDE conforme Acordo de Cooperação Técnica (D.O.U. 25/03/2009)



# CJA-06

PÁGINA 17/28

REVISÃO 6


DATA 09/05/13

DISCRIMINAÇÃO

**Conjunto  
para aluno  
tamanho 6  
(CADEIRA)**

Modelo FDE \*

ALTURA DO ALUNO  
de 1,59m a 1,88m

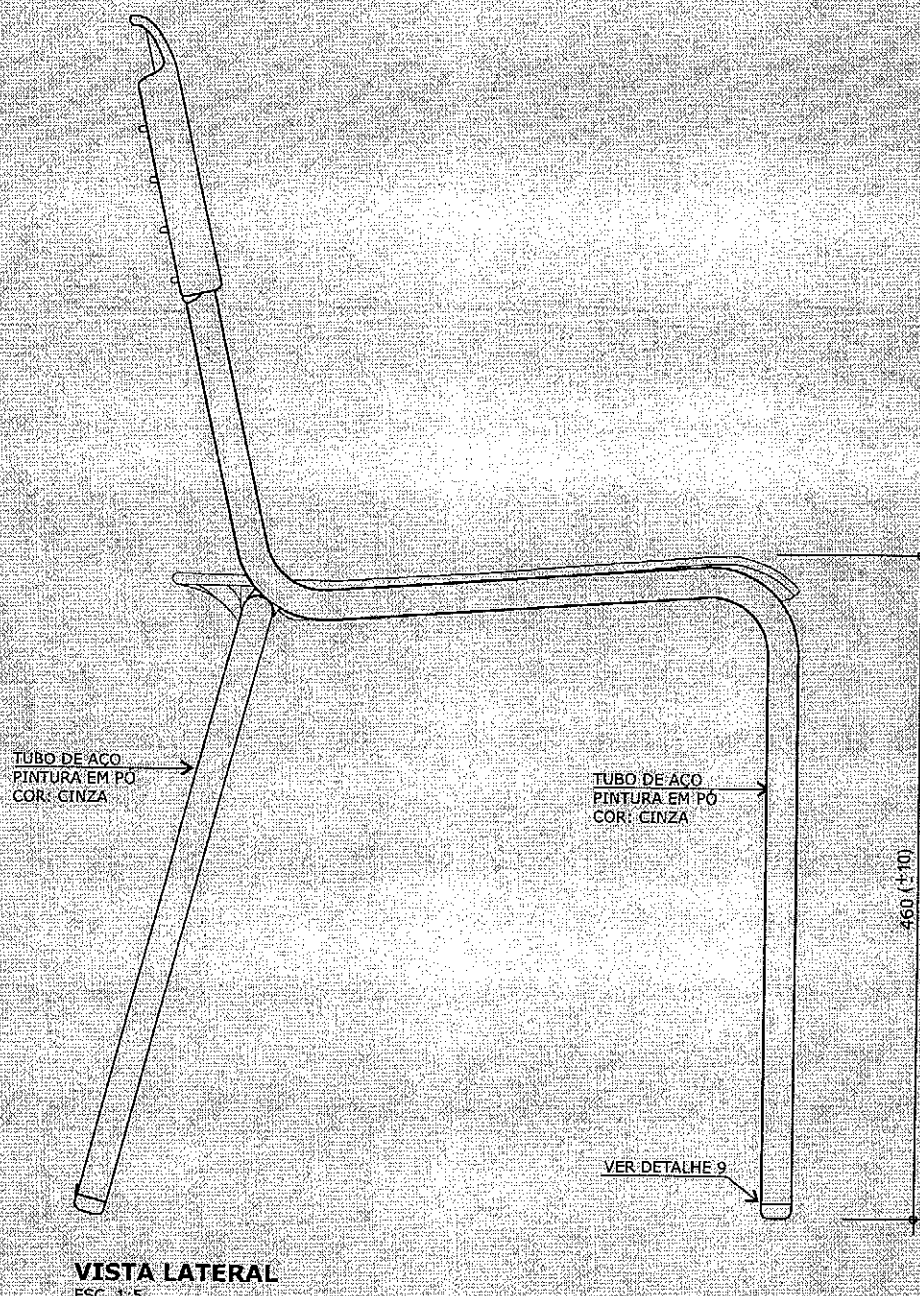

medidas em milímetros

\* Projeto FDE com cessão de uso ao FNDE conforme Acordo de Cooperação Técnica (D.O.U. 25/03/2009)



## CJA-06

PÁGINA 18/28

REVISÃO 6


DATA 09/05/13

### DISCRIMINAÇÃO

**Conjunto  
para aluno  
tamanho 6  
(CADEIRA)**

Modelo FDE \*

ALTURA DO ALUNO  
de 1,59m a 1,88m

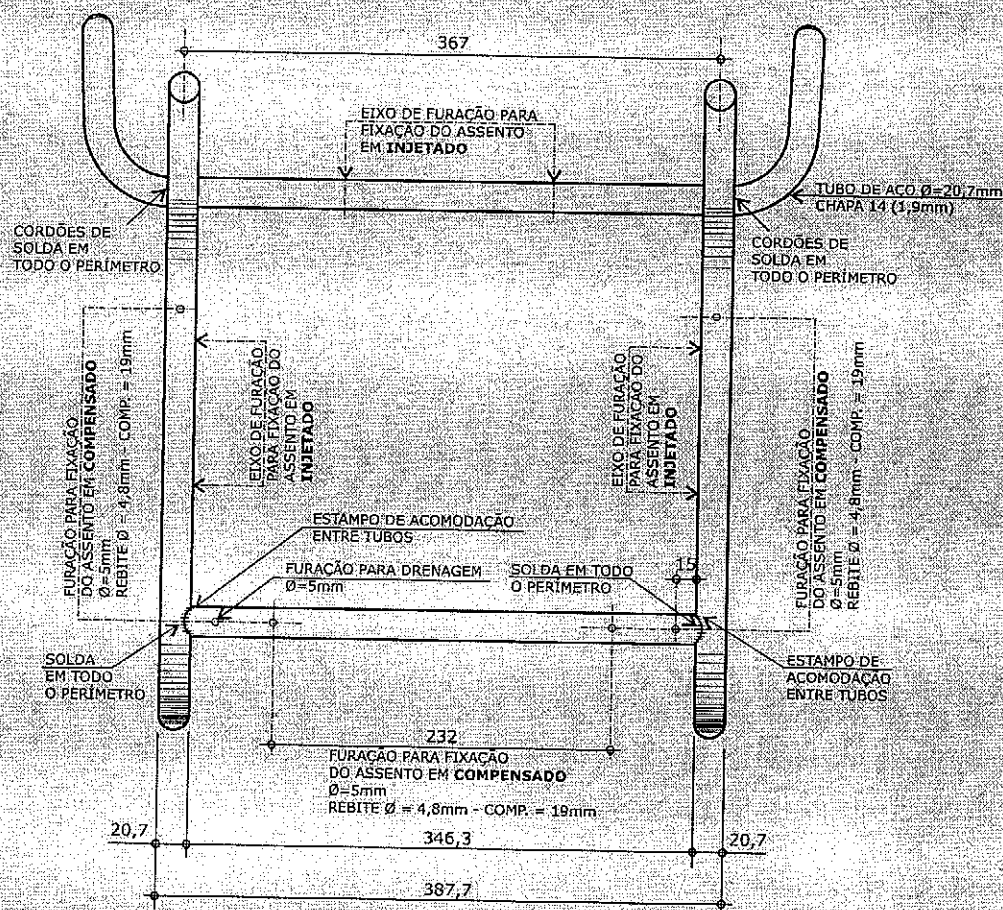

**VISTA SUPERIOR DA ESTRUTURA**  
ESC. 1:5

medidas em milímetros

\* Projeto FDE com cessão de uso ao FNDE conforme Acordo de Cooperação Técnica (D.O.U. 25/03/2009)



**CJA-06**

PÁGINA **19/28**

REVISÃO **6**


DATA **09/05/13**

DISCRIMINAÇÃO

**Conjunto  
para aluno  
tamanho 6  
(CADEIRA)**

Modelo FDE \*

ALTURA DO ALUNO  
de 1,59m a 1,88m

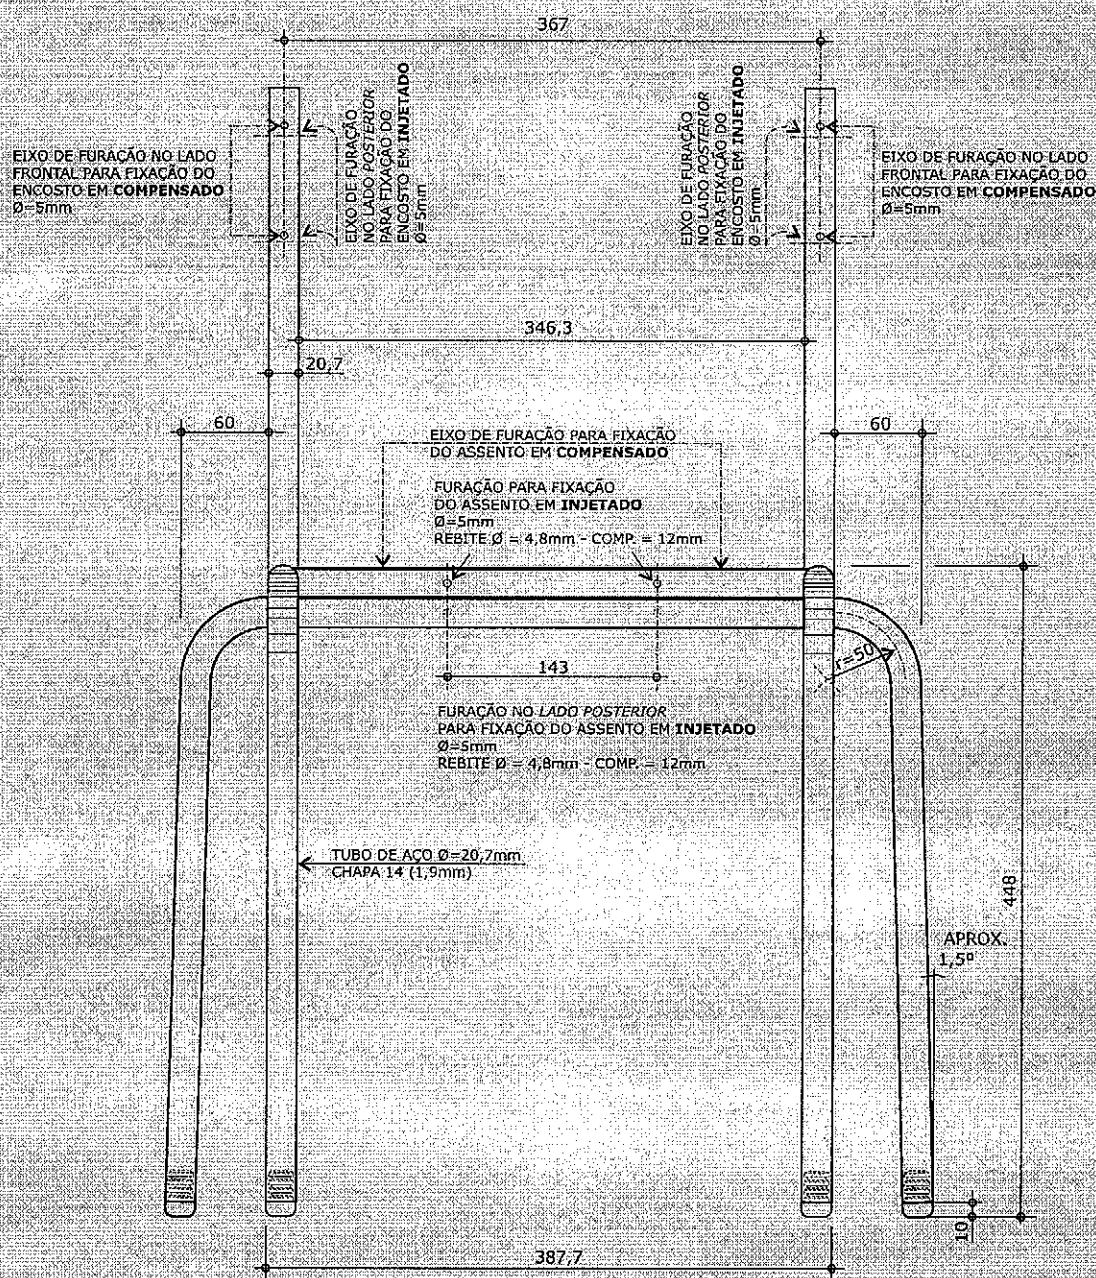

**VISTA FRONTAL DA ESTRUTURA**  
ESC. 1:5

medidas em milímetros



# CJA-06

PÁGINA 20/28

REVISÃO 6


DATA 09/05/13

## DISCRIMINAÇÃO

Conjunto  
para aluno  
tamanho 6  
(CADEIRA)

Modelo FDE \*

ALTURA DO ALUNO  
de 1,59m a 1,88m

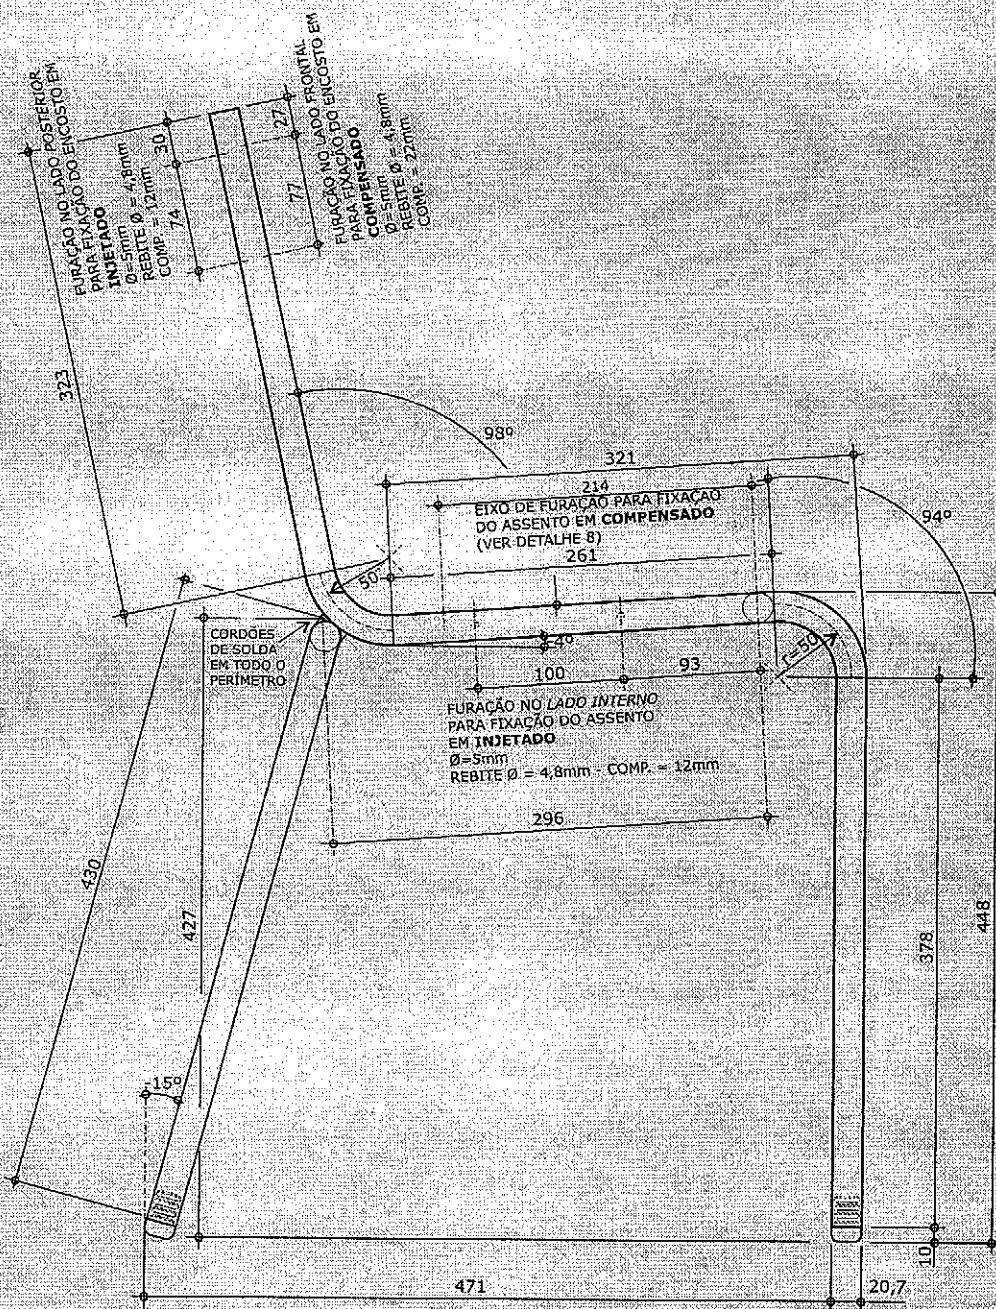

## VISTA LATERAL DA ESTRUTURA

ESC. 1:5

medidas em milímetros

\* Projeto FDE com cessão de uso ao FNDE conforme Acordo de Cooperação Técnica (D.O.U. 25/03/2009)



CJA-06

PÁGINA 21/28

REVISÃO 6


DATA 09/05/13

DISCRIMINAÇÃO


Conjunto  
para aluno  
tamanho 6  
(CADEIRA)

Modelo FDE \*

ALTURA DO ALUNO  
de 1,59m a 1,88m

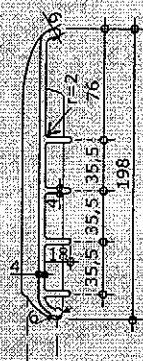

**CORTE BB**  
ESC. 1:5

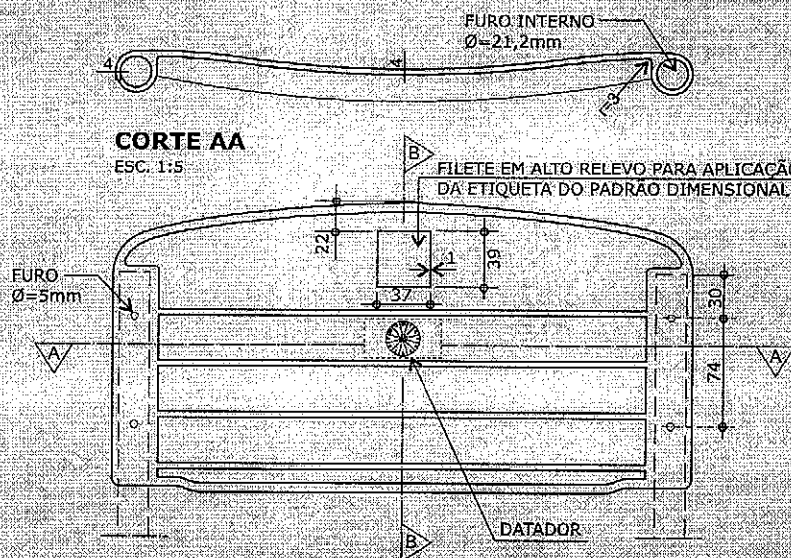


**CORTE AA**  
ESC. 1:5

**VISTA POSTERIOR**  
ESC. 1:5




**VISTA INFERIOR**  
ESC. 1:5

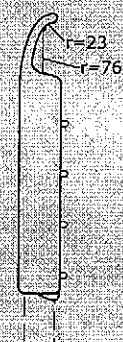


**VISTA LATERAL**  
ESC. 1:5


POLIPROPILENO  
COPOLIMERO  
INJETADO  
COR: AZUL

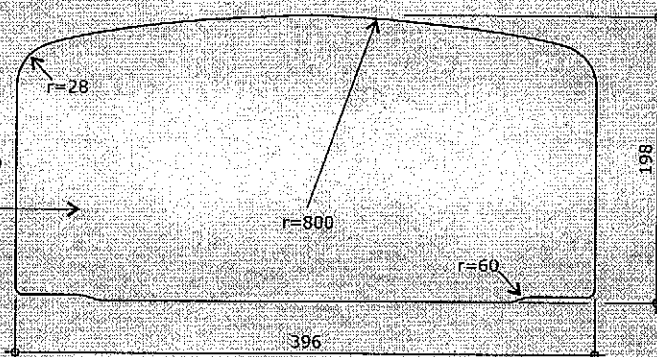

**VISTA FRONTAL**  
ESC. 1:5

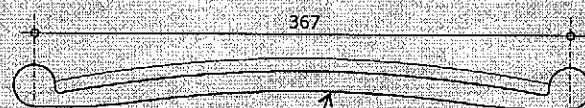


**VISTA SUPERIOR**  
ESC. 1:5

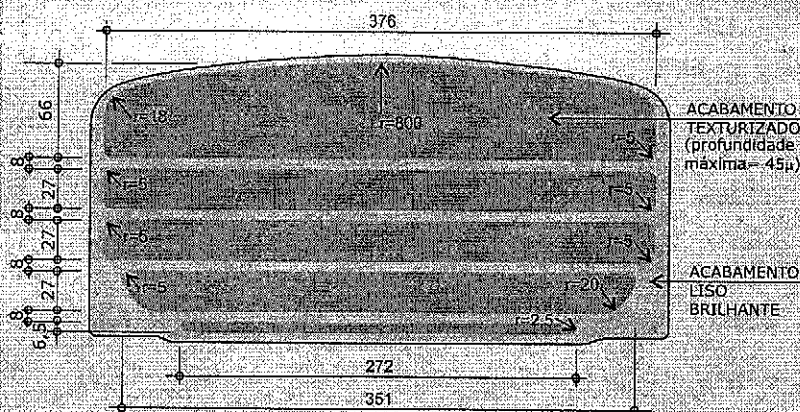

**VISTA FRONTAL - ACABAMENTO**  
ESC. 1:5

medidas em milímetros

Apresentar em relevo no material injetado a seguinte informação:

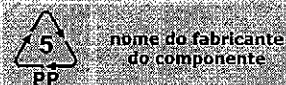

nome do fabricante  
do componente

modelo FDE-FNDE

datador conforme  
figura abaixo:



Obs: Retirar amostra do padrão de textura.

\* Projeto FDE com cessão de uso ao FNDE conforme Acordo de Cooperação Técnica (D.O.U. 25/03/2009)



CJA-06

PÁGINA 22/28

REVISÃO 6


DATA 09/05/13

DISCRIMINAÇÃO

Conjunto  
para aluno  
tamanho 6  
(CADEIRA)


Modelo FDE \*

ALTURA DO ALUNO  
de 1,59m a 1,88m

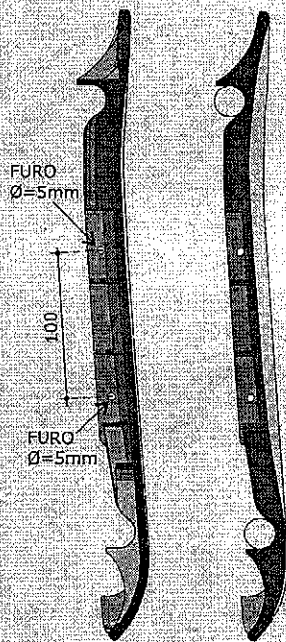


CORTE EE  
ESC. 1:5


CORTE FF  
ESC. 1:5

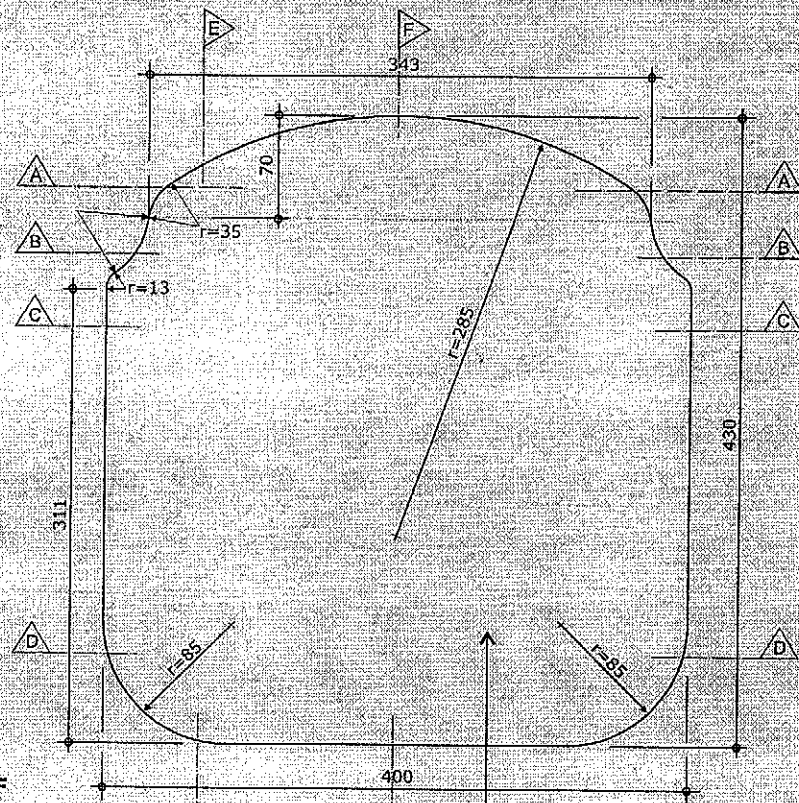


VISTA SUPERIOR  
ESC. 1:5

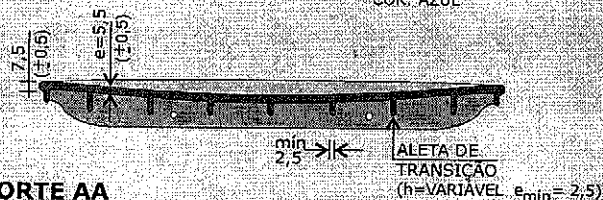


CORTE AA  
ESC. 1:5

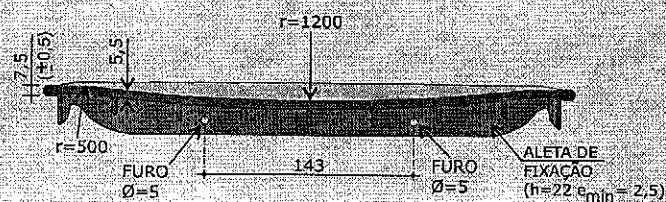

CORTE BB  
ESC. 1:5

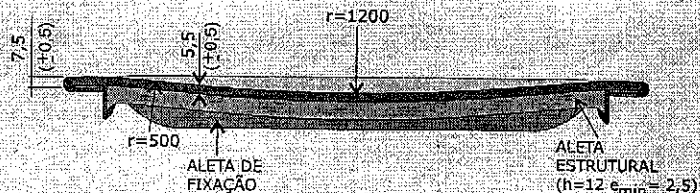

CORTE CC  
ESC. 1:5

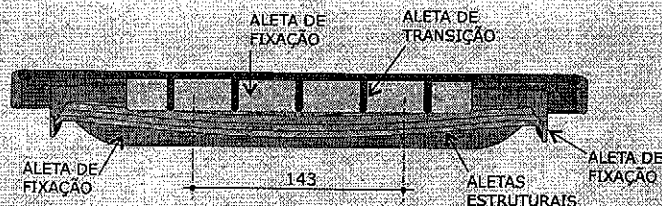

CORTE DD  
ESC. 1:5

medidas em milímetros

Obs: Retirar amostra do padrão de textura.

\* Projeto FDE com cessão de uso ao FNDE conforme Acordo de Cooperação Técnica (D.O.U. 25/03/2009)



**CJA-06**

PÁGINA 23/28

REVISÃO 6

DATA 09/05/13

DISCRIMINAÇÃO

**Conjunto  
para aluno  
tamanho 6  
(CADEIRA)**


Modelo FDE \*

ALTURA DO ALUNO  
de 1,59m a 1,88m




**VISTA POSTERIOR**

ESC. 1:5

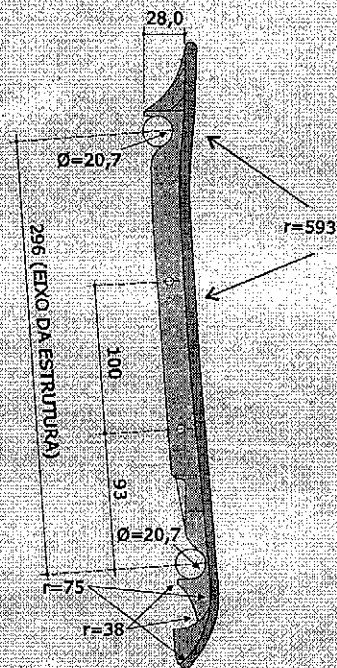

**VISTA LATERAL**

ESC. 1:5

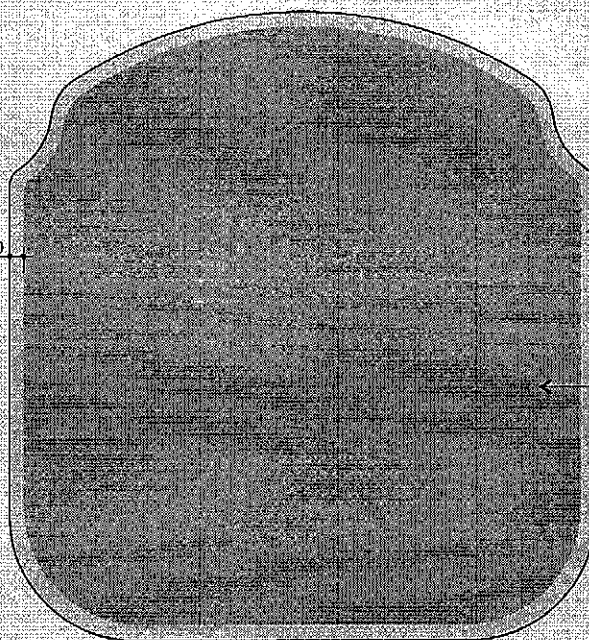

**VISTA SUPERIOR - ACABAMENTO**

ESC. 1:5


Apresentar em relevo no material injetado a seguinte informação:



nome do fabricante  
do componente


**modelo FDE-FNDE**

datador conforme  
figura abaixo:

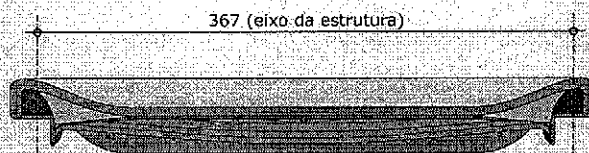

**VISTA FRONTAL**

ESC. 1:5

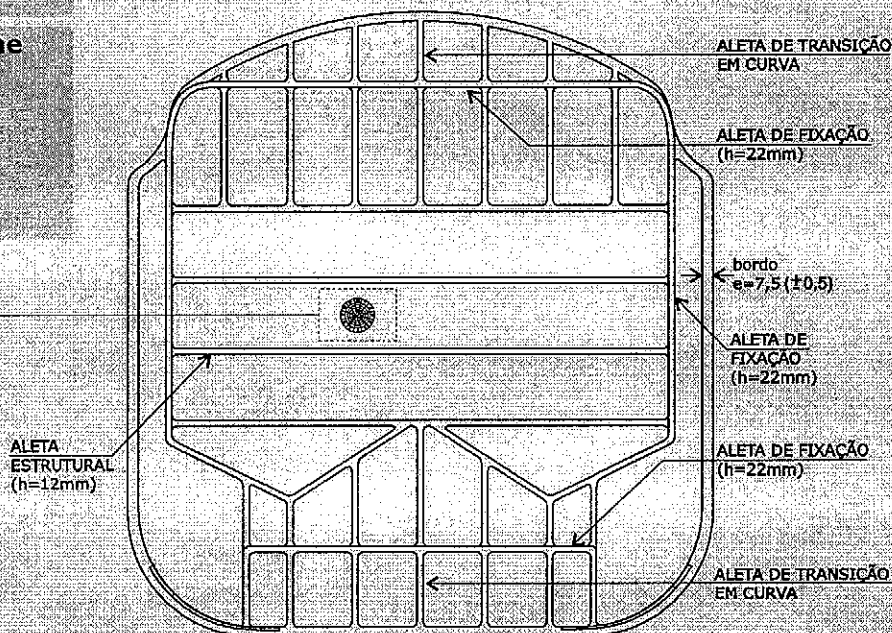

**VISTA INFERIOR**

ESC. 1:5

medidas em milímetros

**Obs: Retirar amostra do padrão de textura.**

\* Projeto FDE com cessão de uso ao FNDE conforme Acordo de Cooperação Técnica (D.O.U. 25/03/2009)



CJA-06

PÁGINA 24/28

REVISÃO 6


DATA 09/05/13

DISCRIMINAÇÃO

Conjunto  
para aluno  
tamanho 6  
(CADEIRA)

Modelo FDE \*

ALTURA DO ALUNO  
de 1,59m a 1,88m

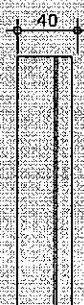


CORTE AA

ESC. 1:5




VISTA POSTERIOR

ESC. 1:5

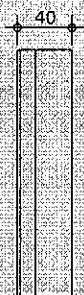

VISTA LATERAL


ESC. 1:5

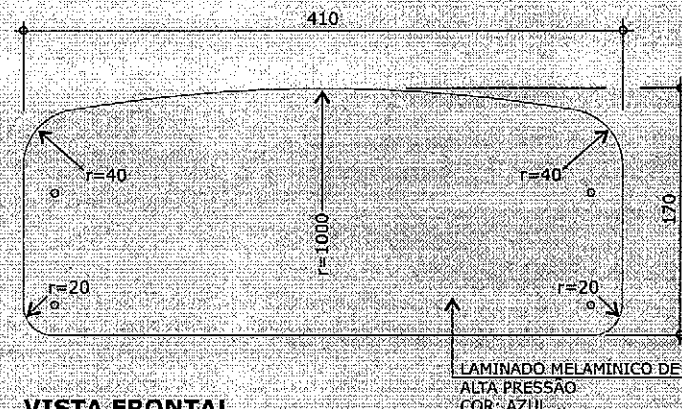

VISTA FRONTAL


ESC. 1:5

ARREDONDAR  
QUINAS E ARESTAS  
RAIO MÍNIMO 1mm

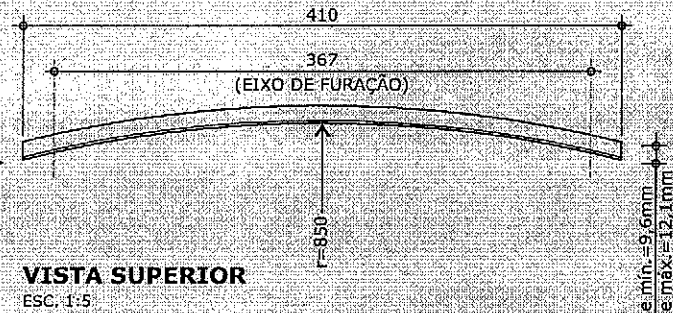

VISTA SUPERIOR

ESC. 1:5

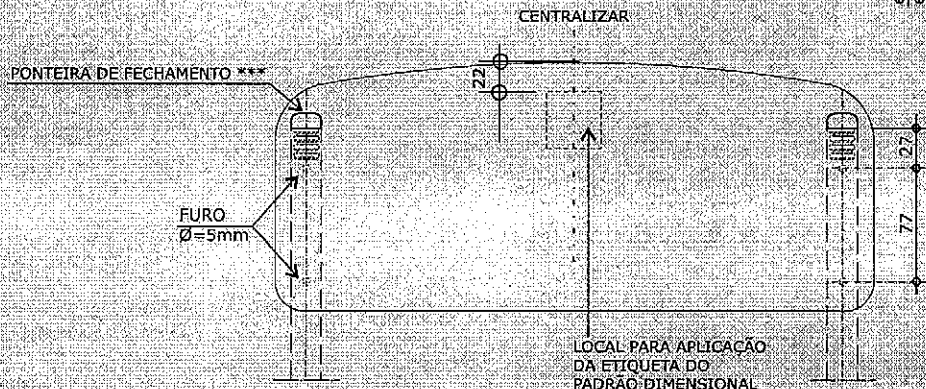

MONTAGEM

ESC. 1:5

\*\*\* Ponteiros de fechamento de topo somente deverão ser utilizadas em casos de assento e encosto confeccionados em compensado anatômico.

medidas em milímetros

\* Projeto FDE com cessão de uso ao FNDE conforme Acordo de Cooperação Técnica (D.O.U. 25/03/2009)



CJA-06

PÁGINA 25/28

REVISÃO 6


DATA 09/05/13



**VISTA FRONTAL**  
ESC. 1:5



**VISTA LATERAL**  
ESC. 1:5

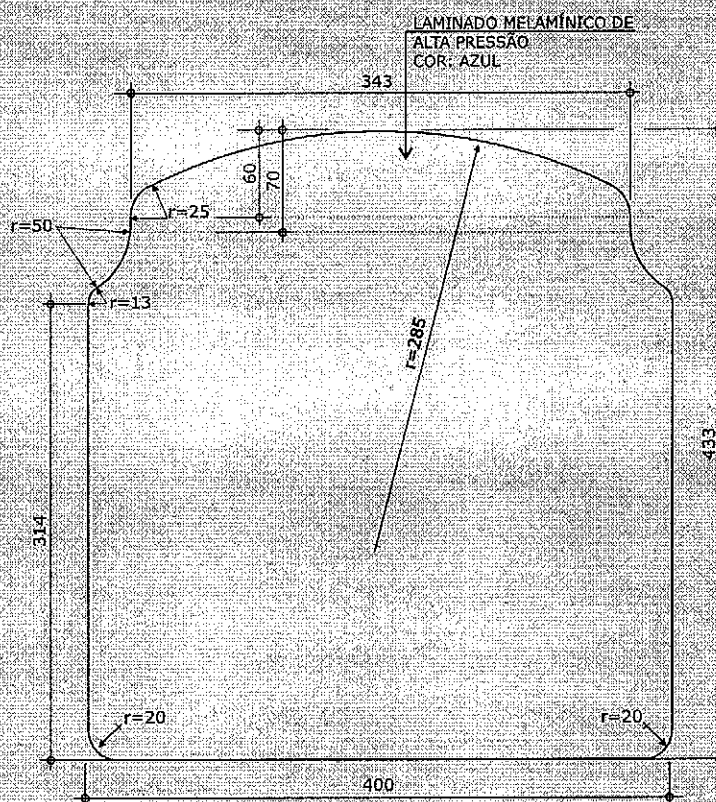

**VISTA SUPERIOR**  
ESC. 1:5

medidas em milímetros

DISCRIMINAÇÃO

**Conjunto  
para aluno  
tamanho 6  
(CADEIRA)**

Modelo FDE \*

ALTURA DO ALUNO  
de 1,59m a 1,88m



# CJA-06


PÁGINA 26/28  
REVISÃO 6  
DATA 09/05/13

DISCRIMINAÇÃO

Conjunto  
para aluno  
tamanho 6  
(CADEIRA)


Modelo FDE \*

ALTURA DO ALUNO  
de 1,59m a 1,88m

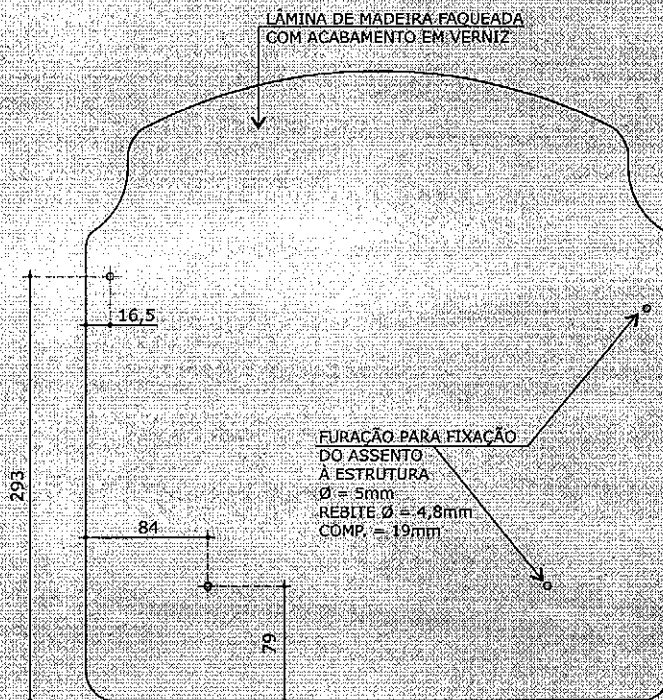

## VISTA INFERIOR

ESC. 1:5

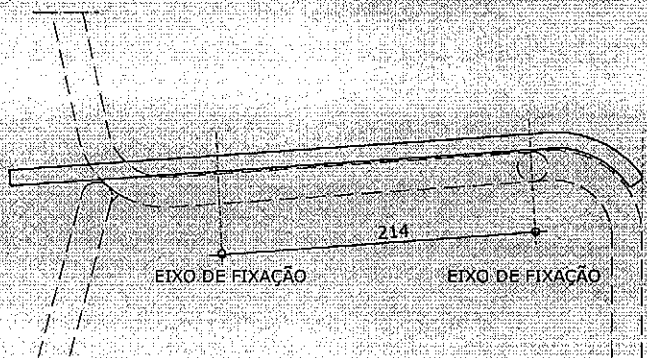

## MONTAGEM



ESC. 1:5

medidas em milímetros




\* Projeto FDE com cessão de uso ao FNDE conforme Acordo de Cooperação Técnica (D.O.U. 25/03/2009)



DETALHE 9 - SAPATA

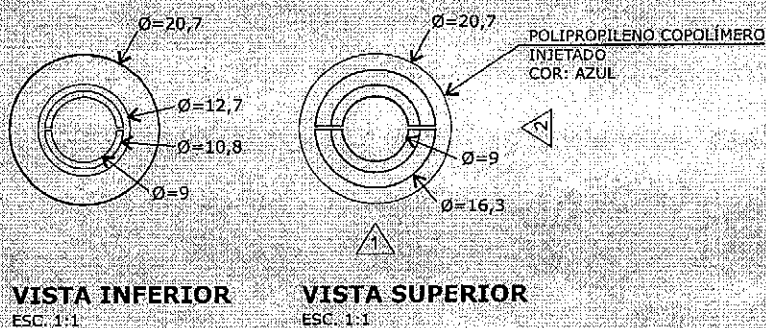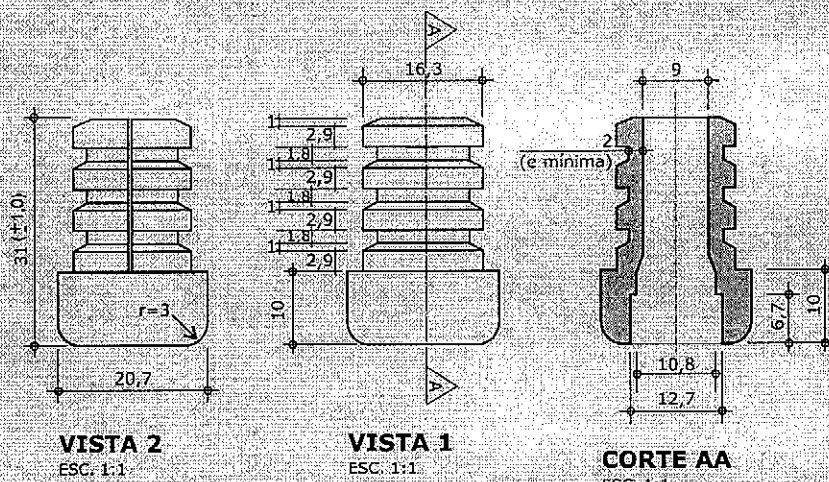

SAPATA

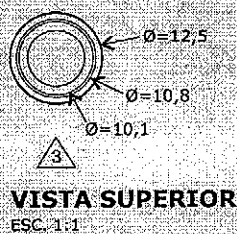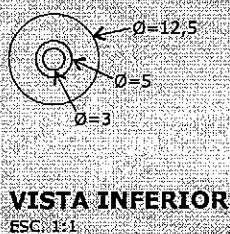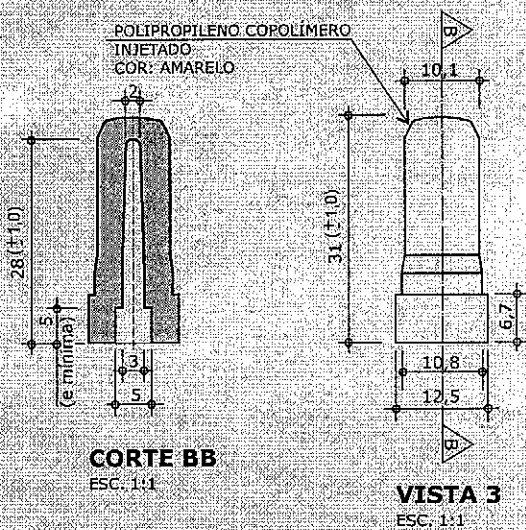

PINO EXPANSOR

Apresentar em relevo no material injetado a seguinte informação:



nome do fabricante  
do componente

modelo FDE-FNDE

CJA-06

PÁGINA 27/28

REVISÃO 6

DATA 09/05/13

DISCRIMINAÇÃO

Conjunto  
para aluno  
tamanho 6  
(CADEIRA)

Modelo FDE \*

ALTURA DO ALUNO  
de 1,59m a 1,88m

medidas em milímetros



## CJA-06


PÁGINA 28/28  
REVISÃO 6  
DATA 09/05/13

### DISCRIMINAÇÃO


**Conjunto  
para aluno  
tamanho 6**

Modelo FDEI\*

ALTURA DO ALUNO  
de 1,59m a 1,88m

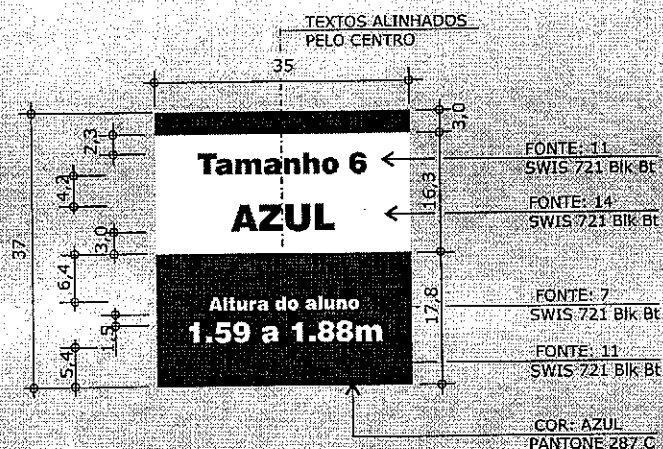


ETIQUETA - IDENTIFICAÇÃO DO PADRÃO DIMENSIONAL  
ESC. 1:1

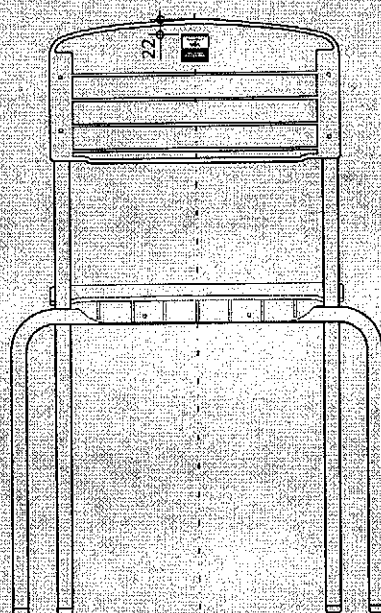

ETIQUETA CENTRALIZADA  
EM RELAÇÃO AO ENCOSTO

APLICAÇÃO DA ETIQUETA  
VISTA POSTERIOR DA CADEIRA  
ESC. 1:10

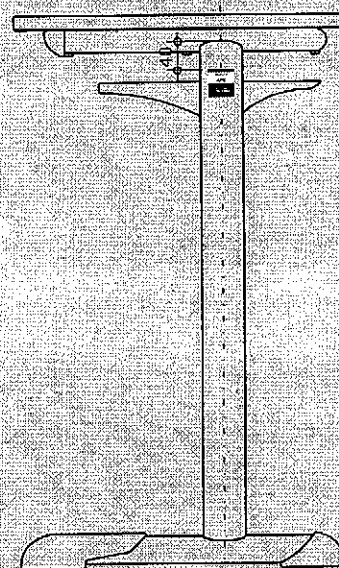

ETIQUETA CENTRALIZADA  
EM RELAÇÃO AO TUBO

APLICAÇÃO DA ETIQUETA  
VISTA LATERAL DIREITA DA MESA  
ESC. 1:10

medidas em milímetros

\* Projeto FDE com cessão de uso ao FNDE conforme Acordo de Cooperação Técnica (D.O.U. 25/03/2009)